


PROGETTO

ALLOGGIO A6
piano secondo

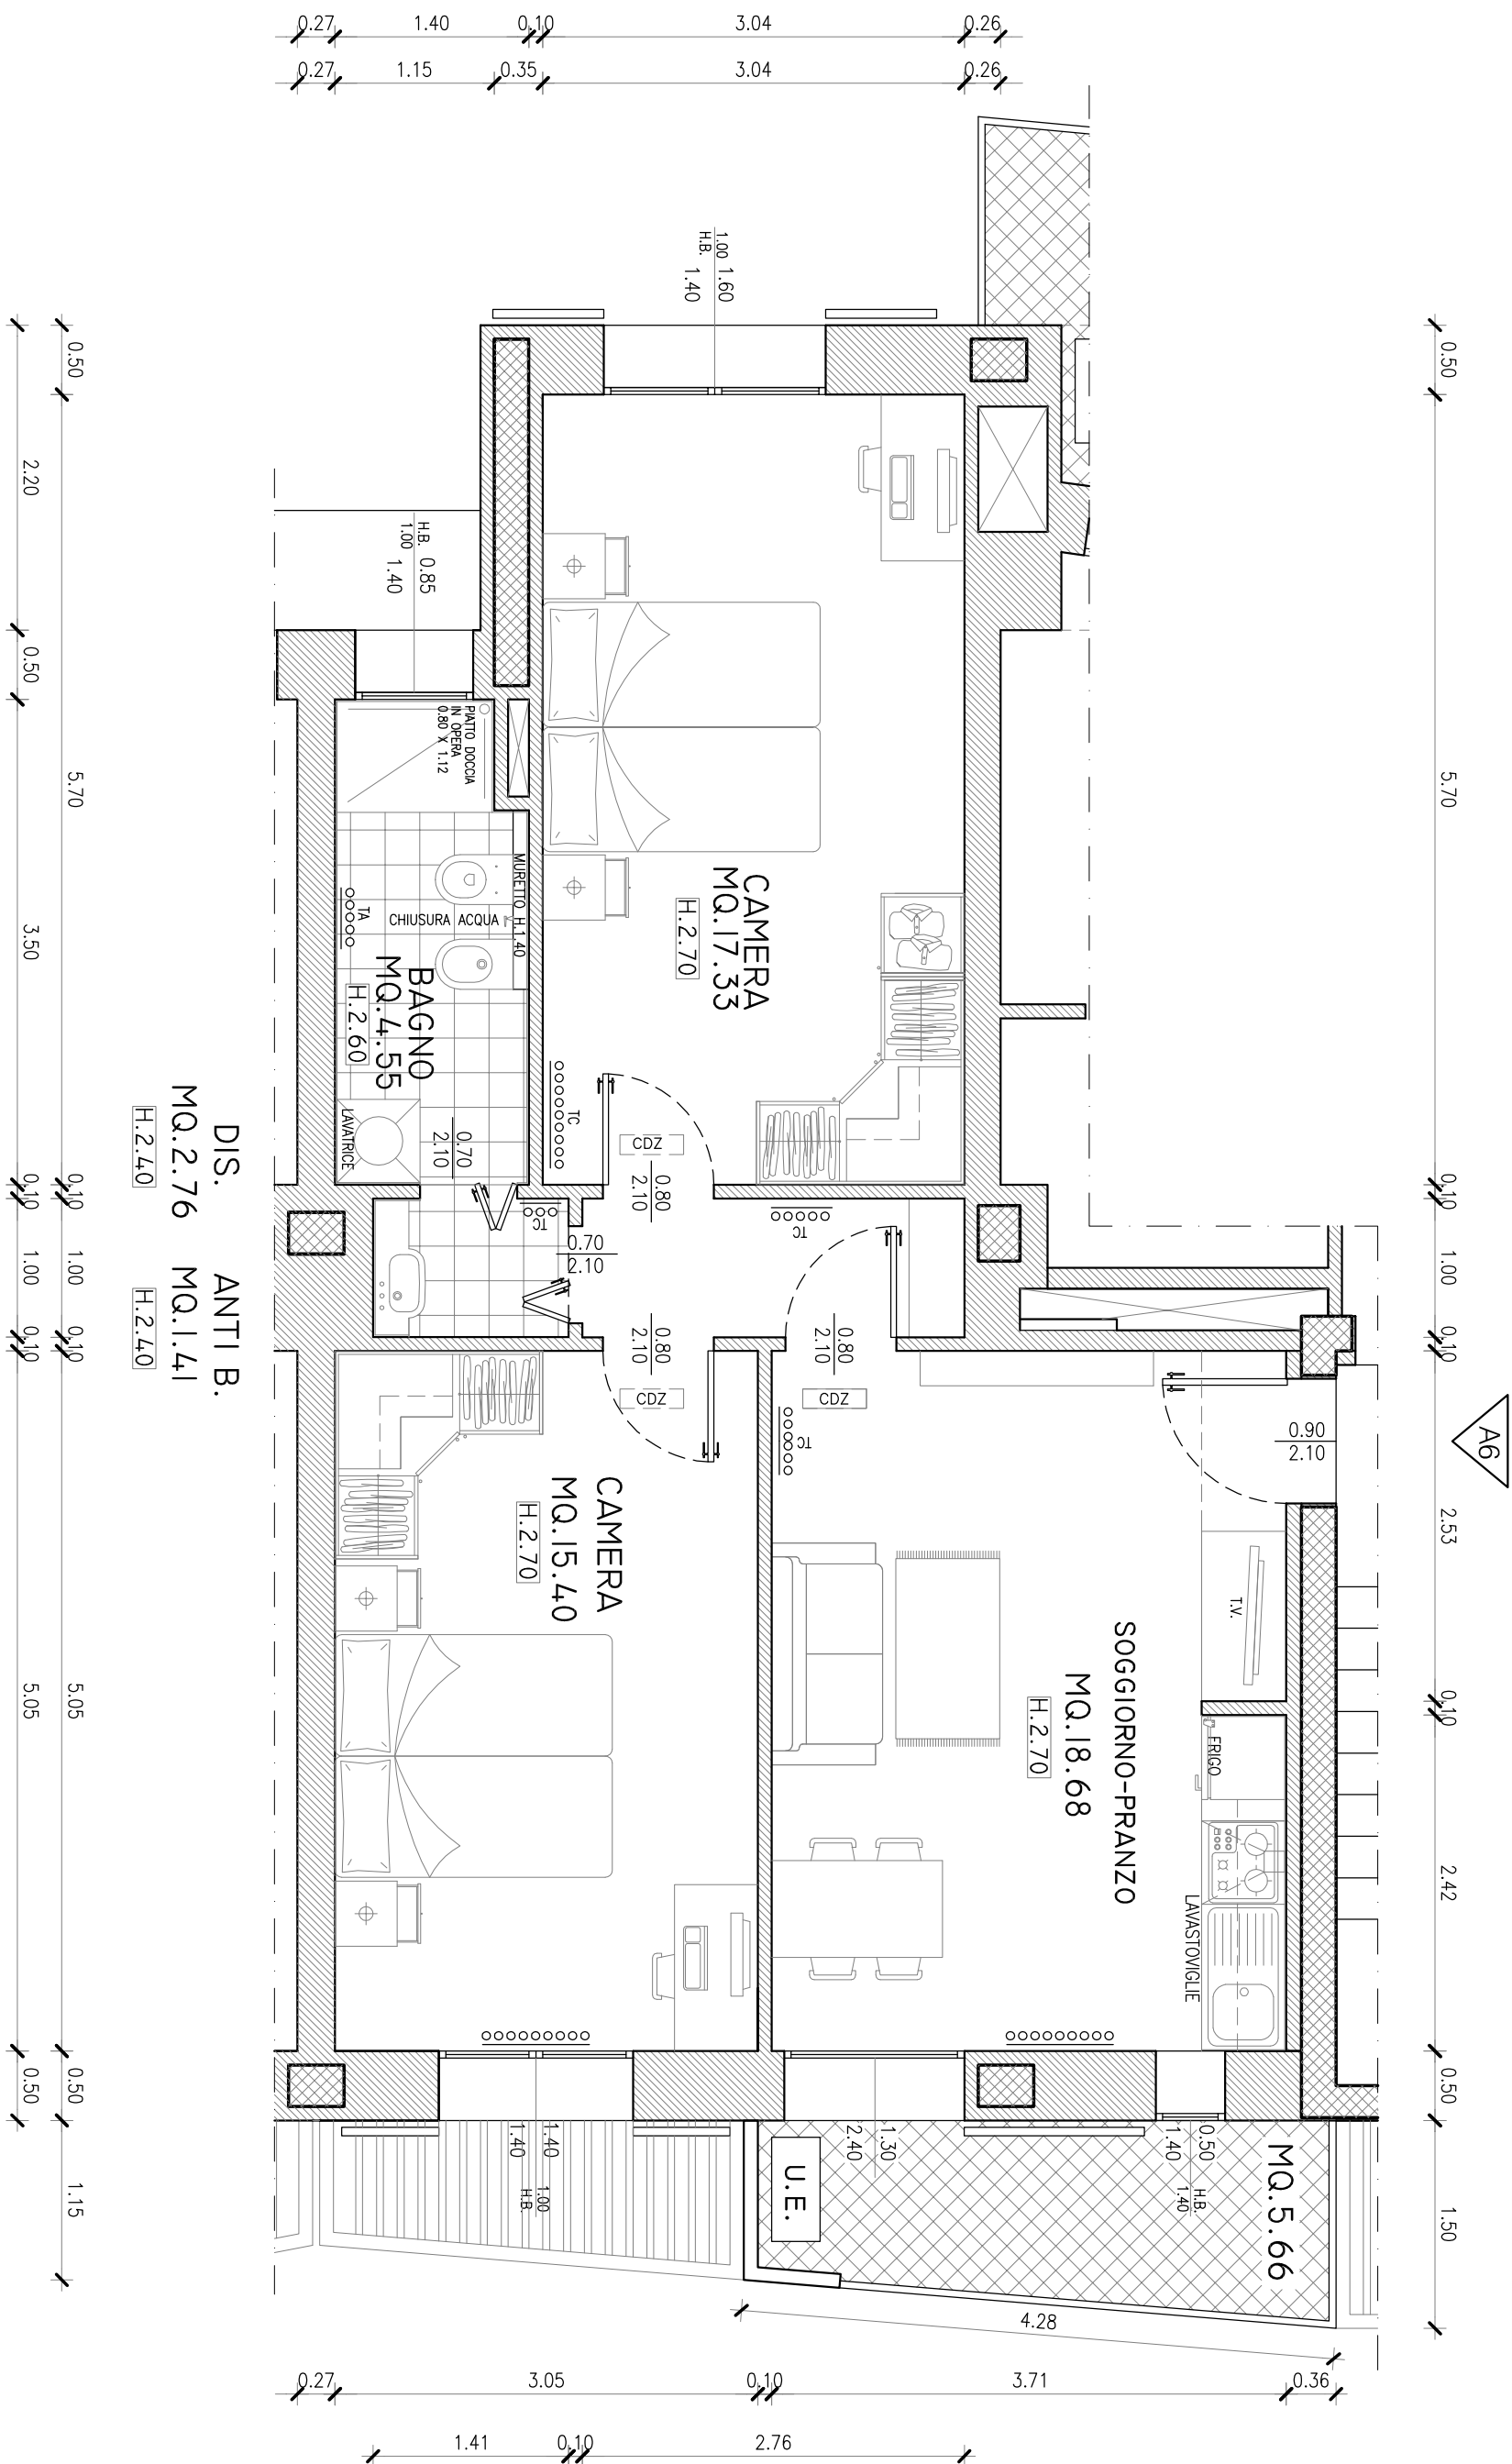

DIS. ANTI B.
MQ.2.76 MQ.1.41
H.2.40 H.2.40