PROGETTO

# ALLOGGIO B6
piano secondo

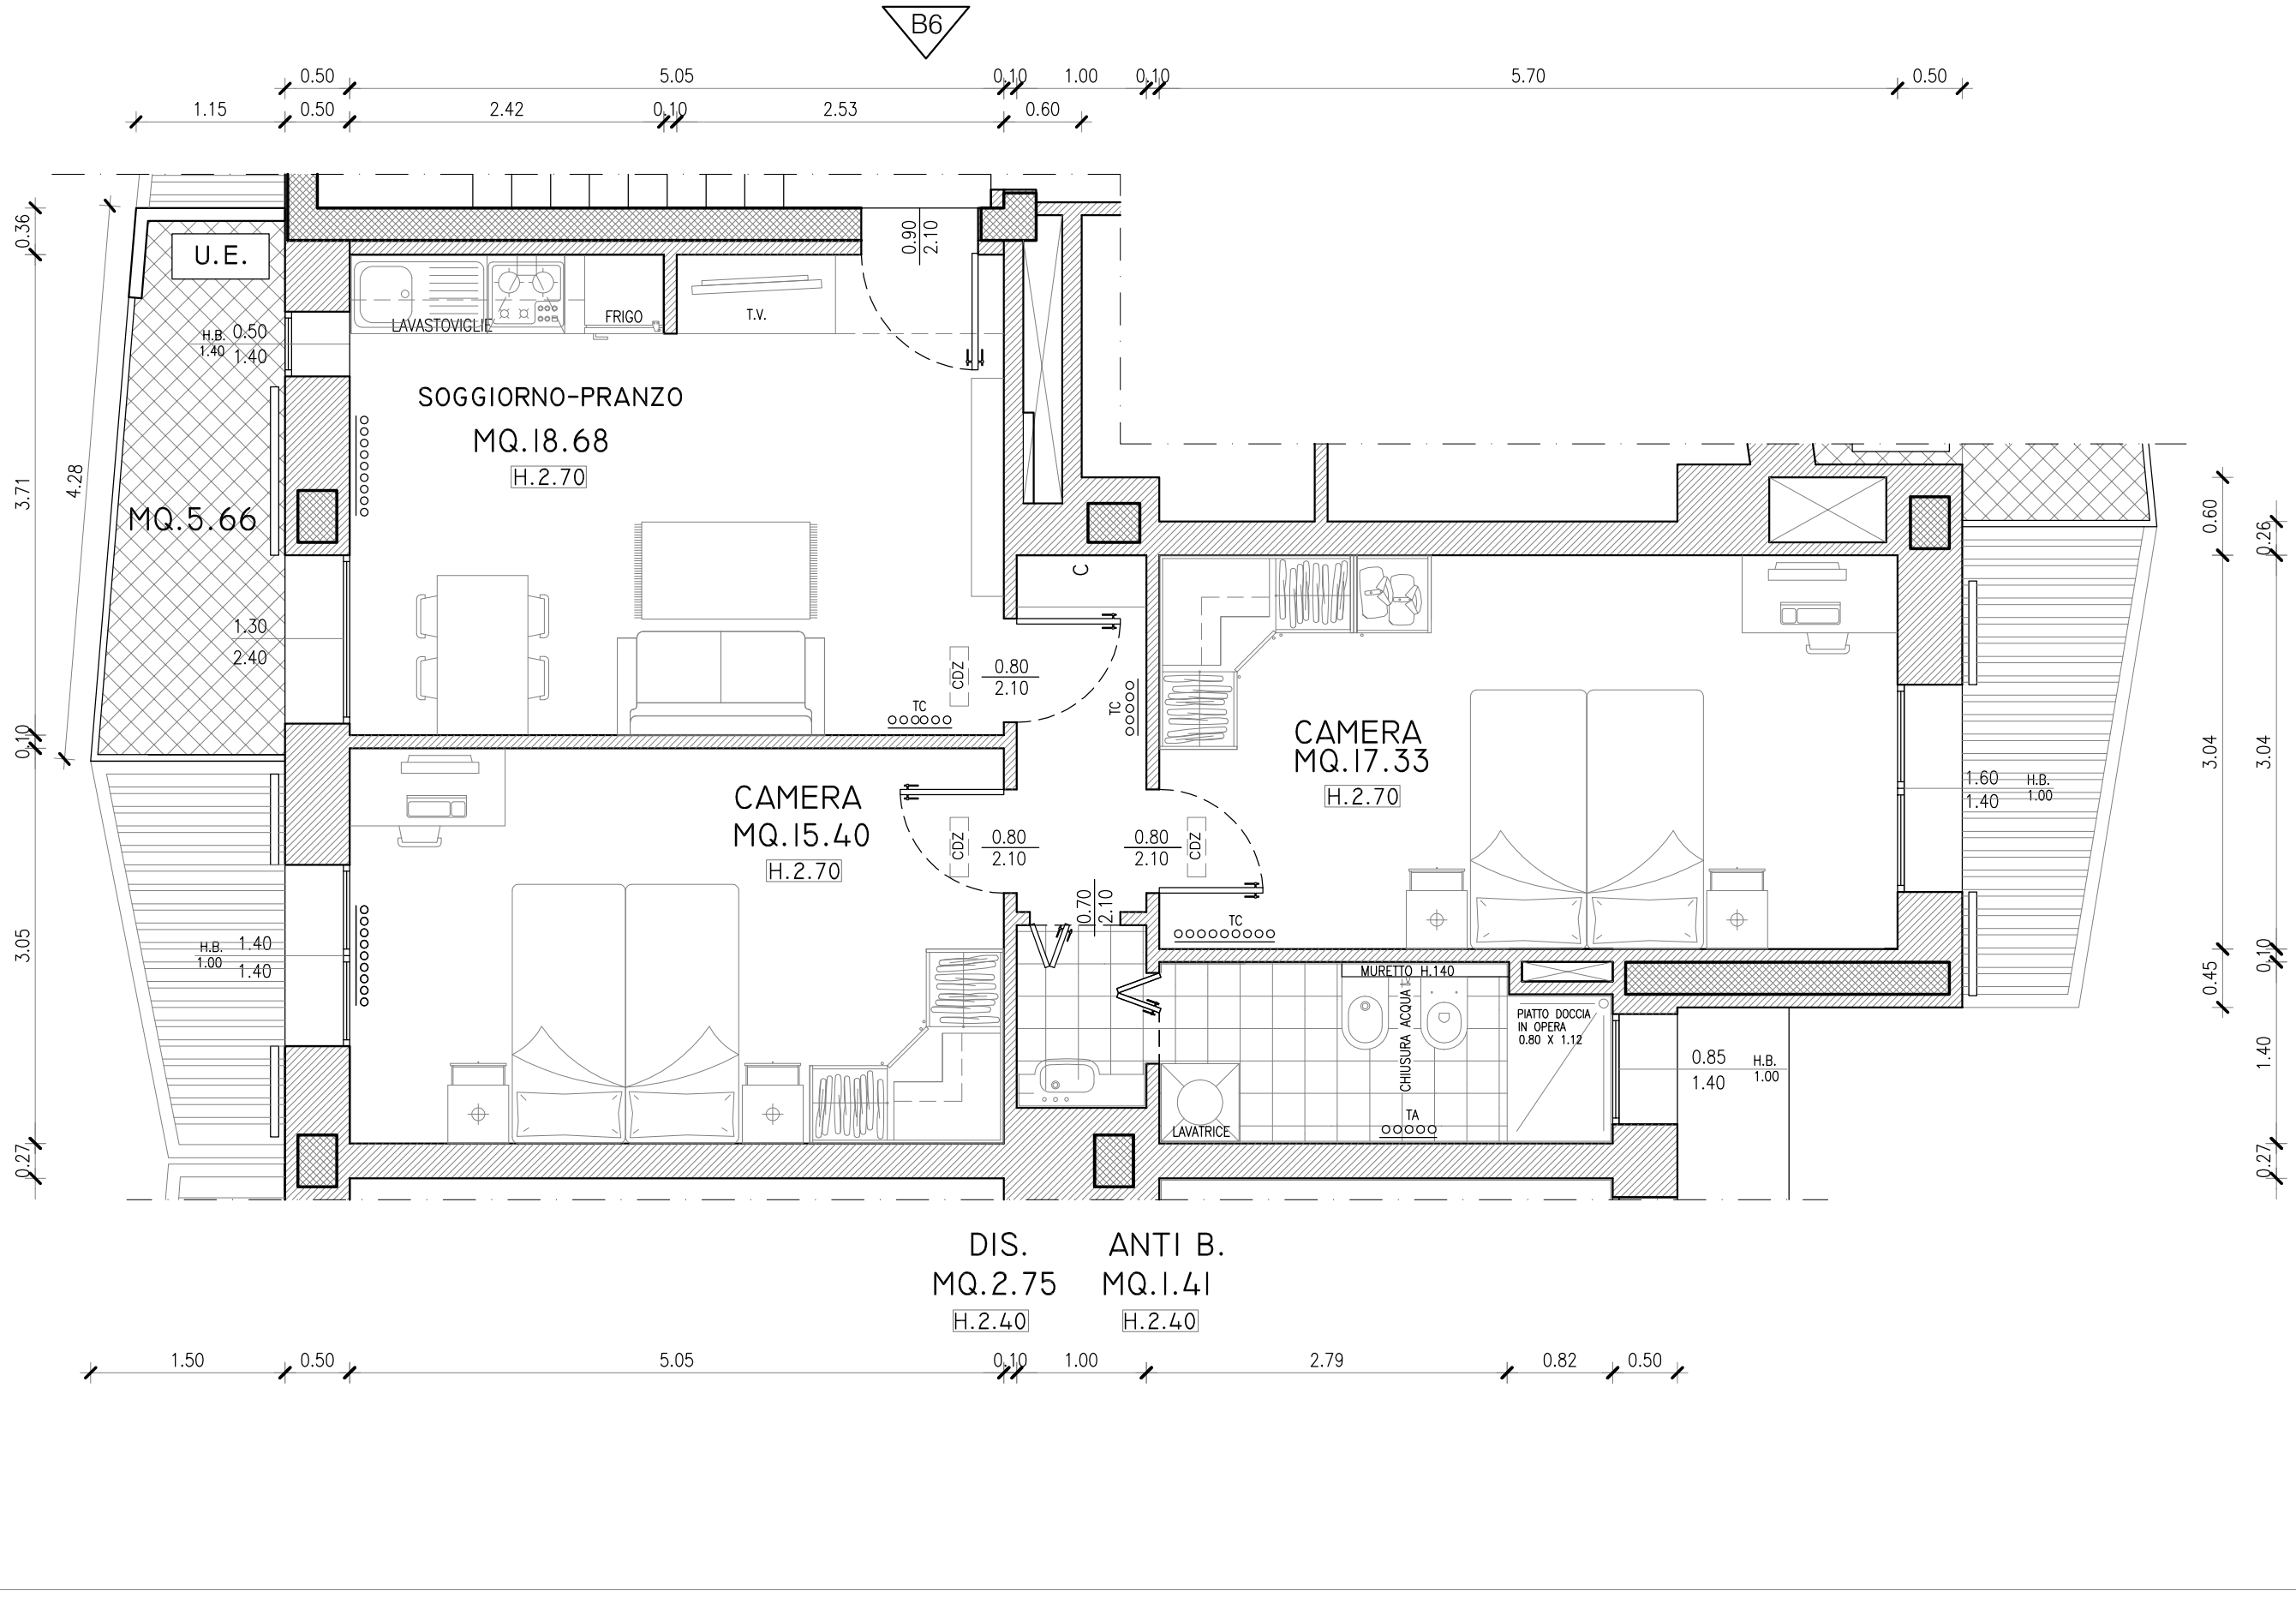


R-01-14

SCALA 1:50 DATA 18-06-2015

Studio di Progettazione Arch. angeloni-mantovani - Via del Pratello 90 - 40122 Bologna telefono 051-523620