


**STATO DI FATTO**

Via G. Bentivogli, 42  
piano primo, int. 3

**U-11**

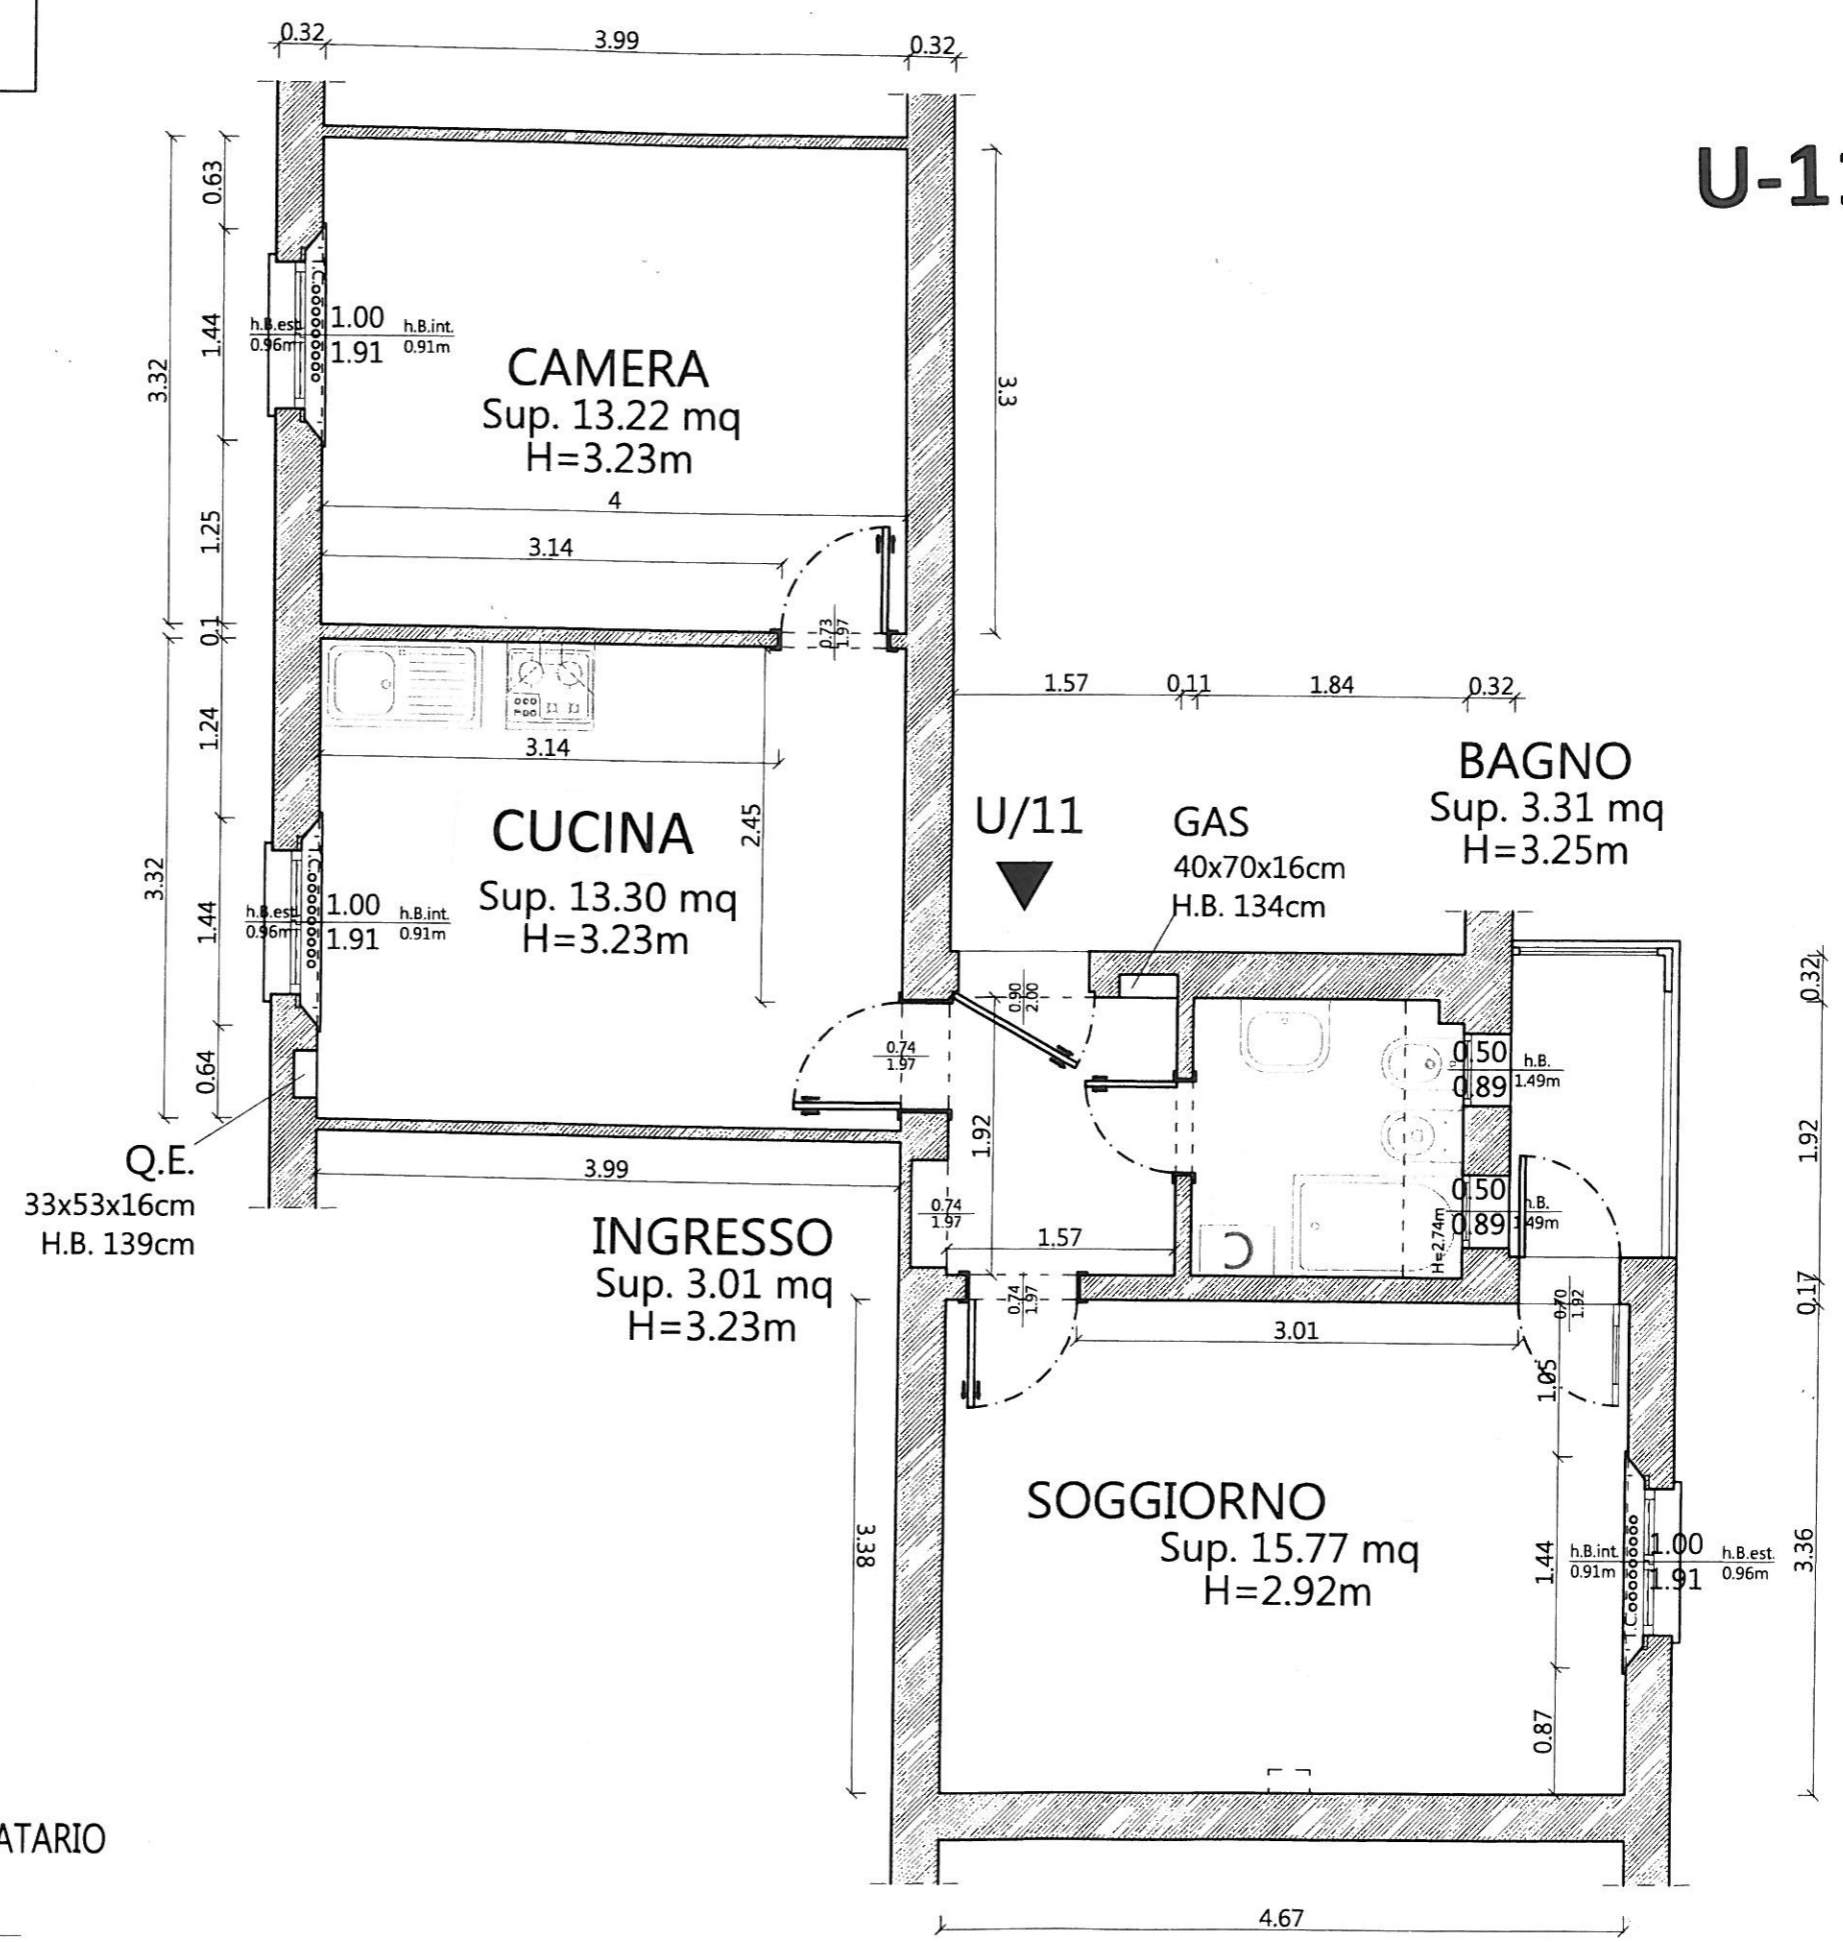

PER PRESA VISIONE IL SOCIO ASSEGNATARIO

N.B. PLANIMETRIA INDICATIVA  
LE QUOTE E IL POSIZIONAMENTO DEGLI IMPIANTI POSSONO SUBIRE MODIFICHE DURANTE IL CORSO DEI LAVORI