


M1-21

M.P.FONTANA 3

3°PIANO

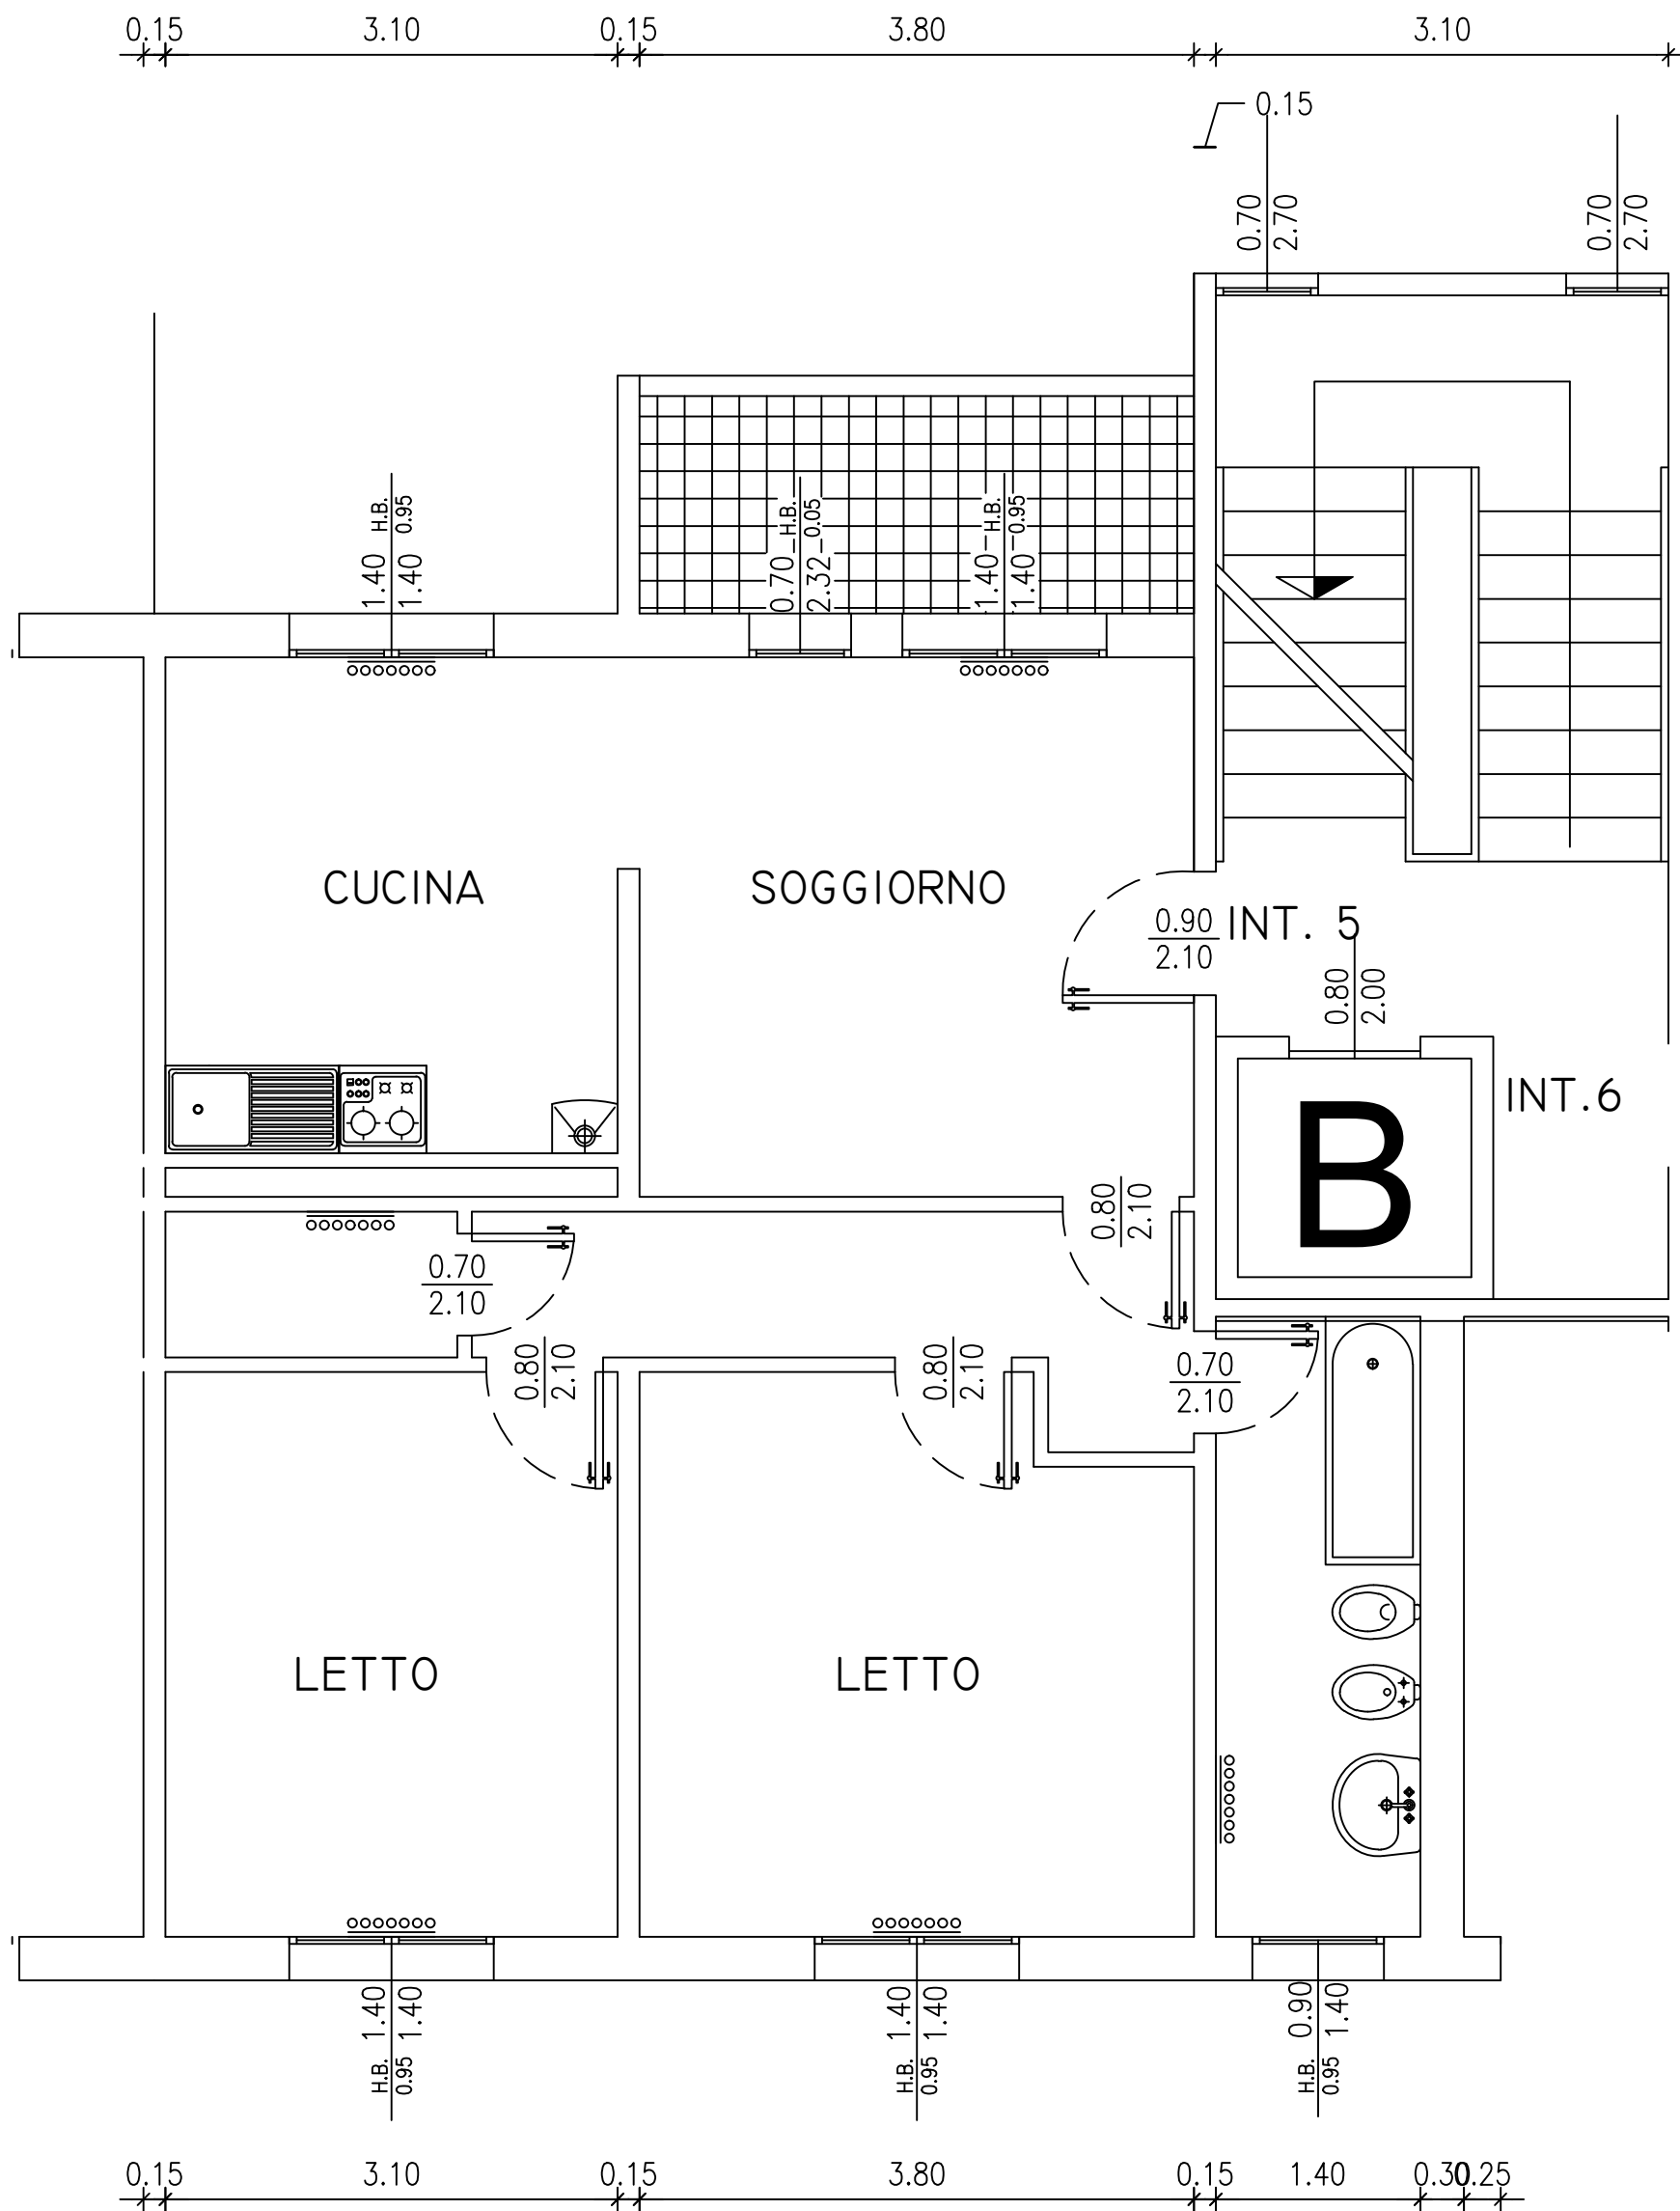

N.B. PLANIMETRIA INDICATIVA LE QUOTE POTRANNO SUBIRE MODIFICHE NEL CORSO DEI LAVORI