


VIA BERGAMINI 7

PIANO TERZO

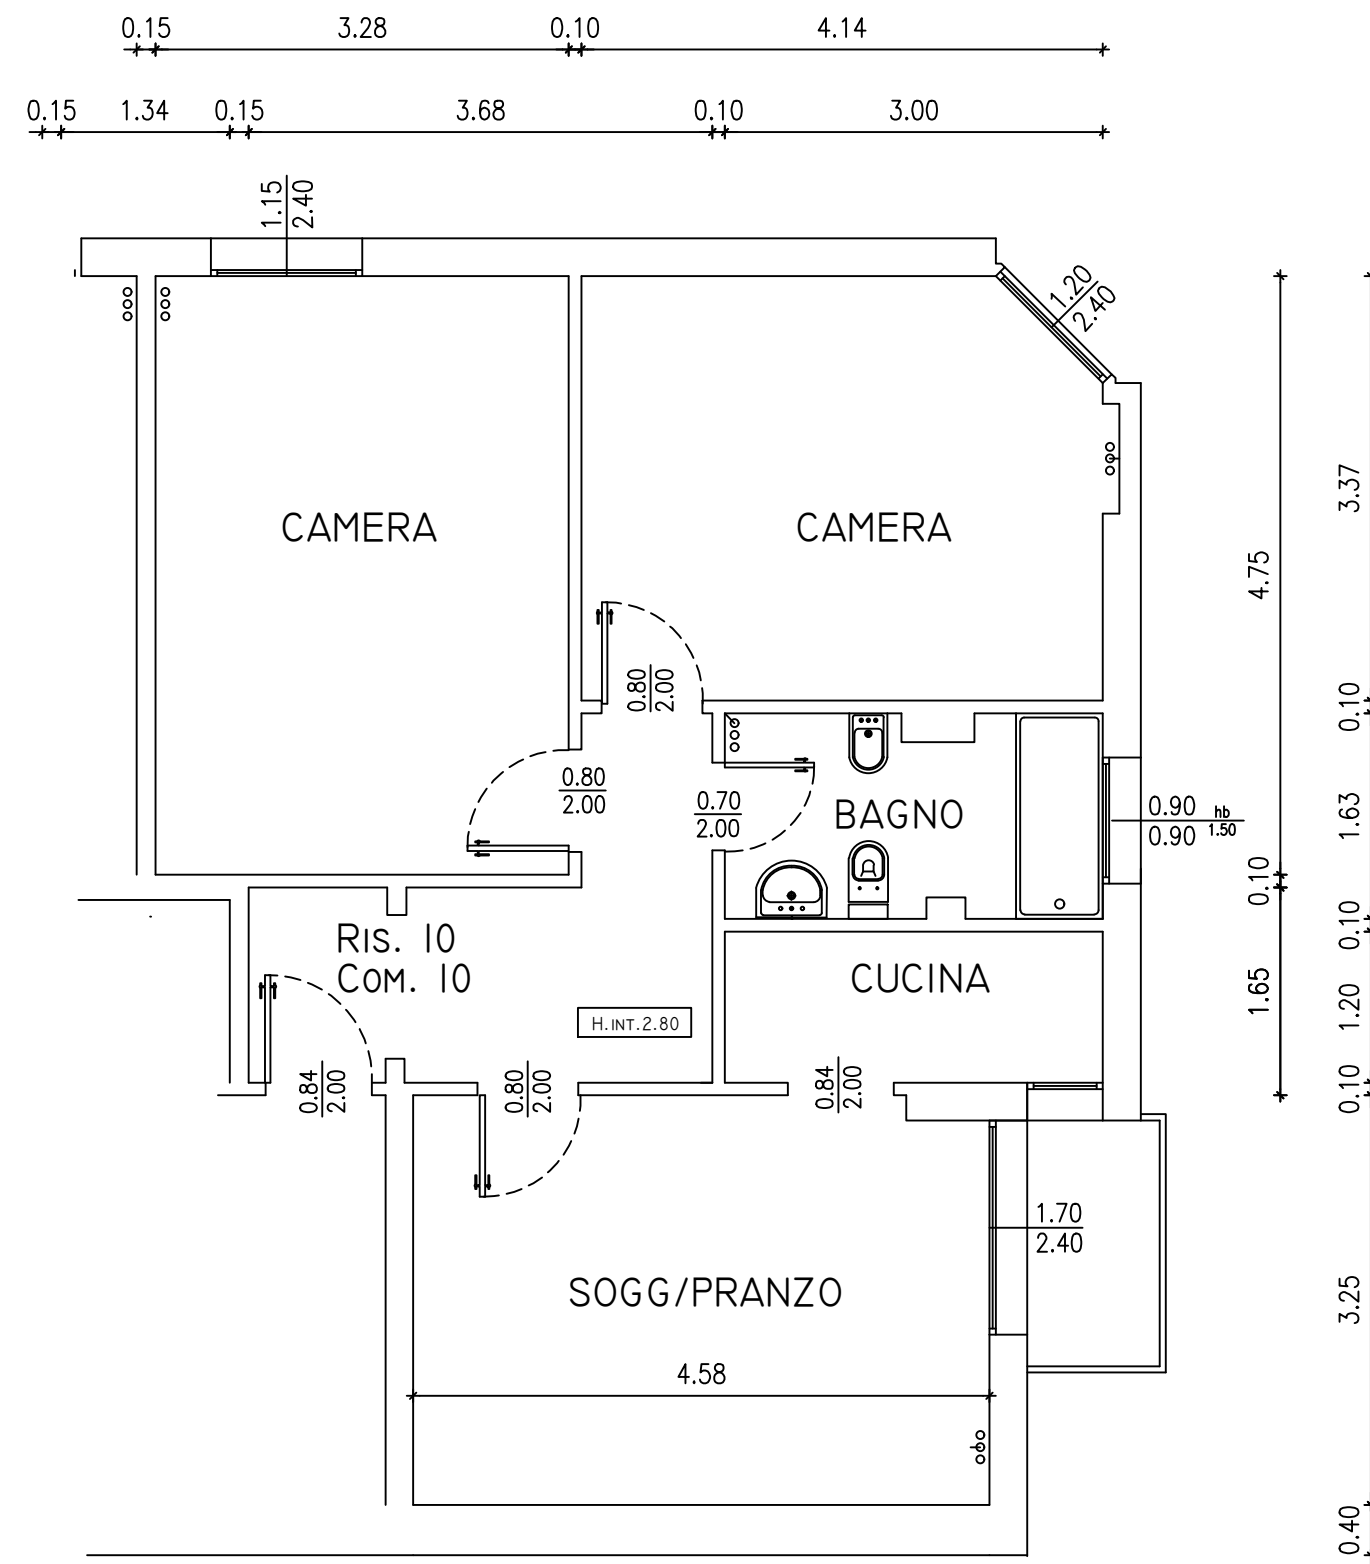

PLANIMETRIA INDICATIVA LE QUOTE E IL POSIZIONAMENTO
IMPIANTI POSSONO SUBIRE VARIAZIONI DURANTE I LAVORI