


K1-36

FERRARA 9 / 2°

PIANO 5°

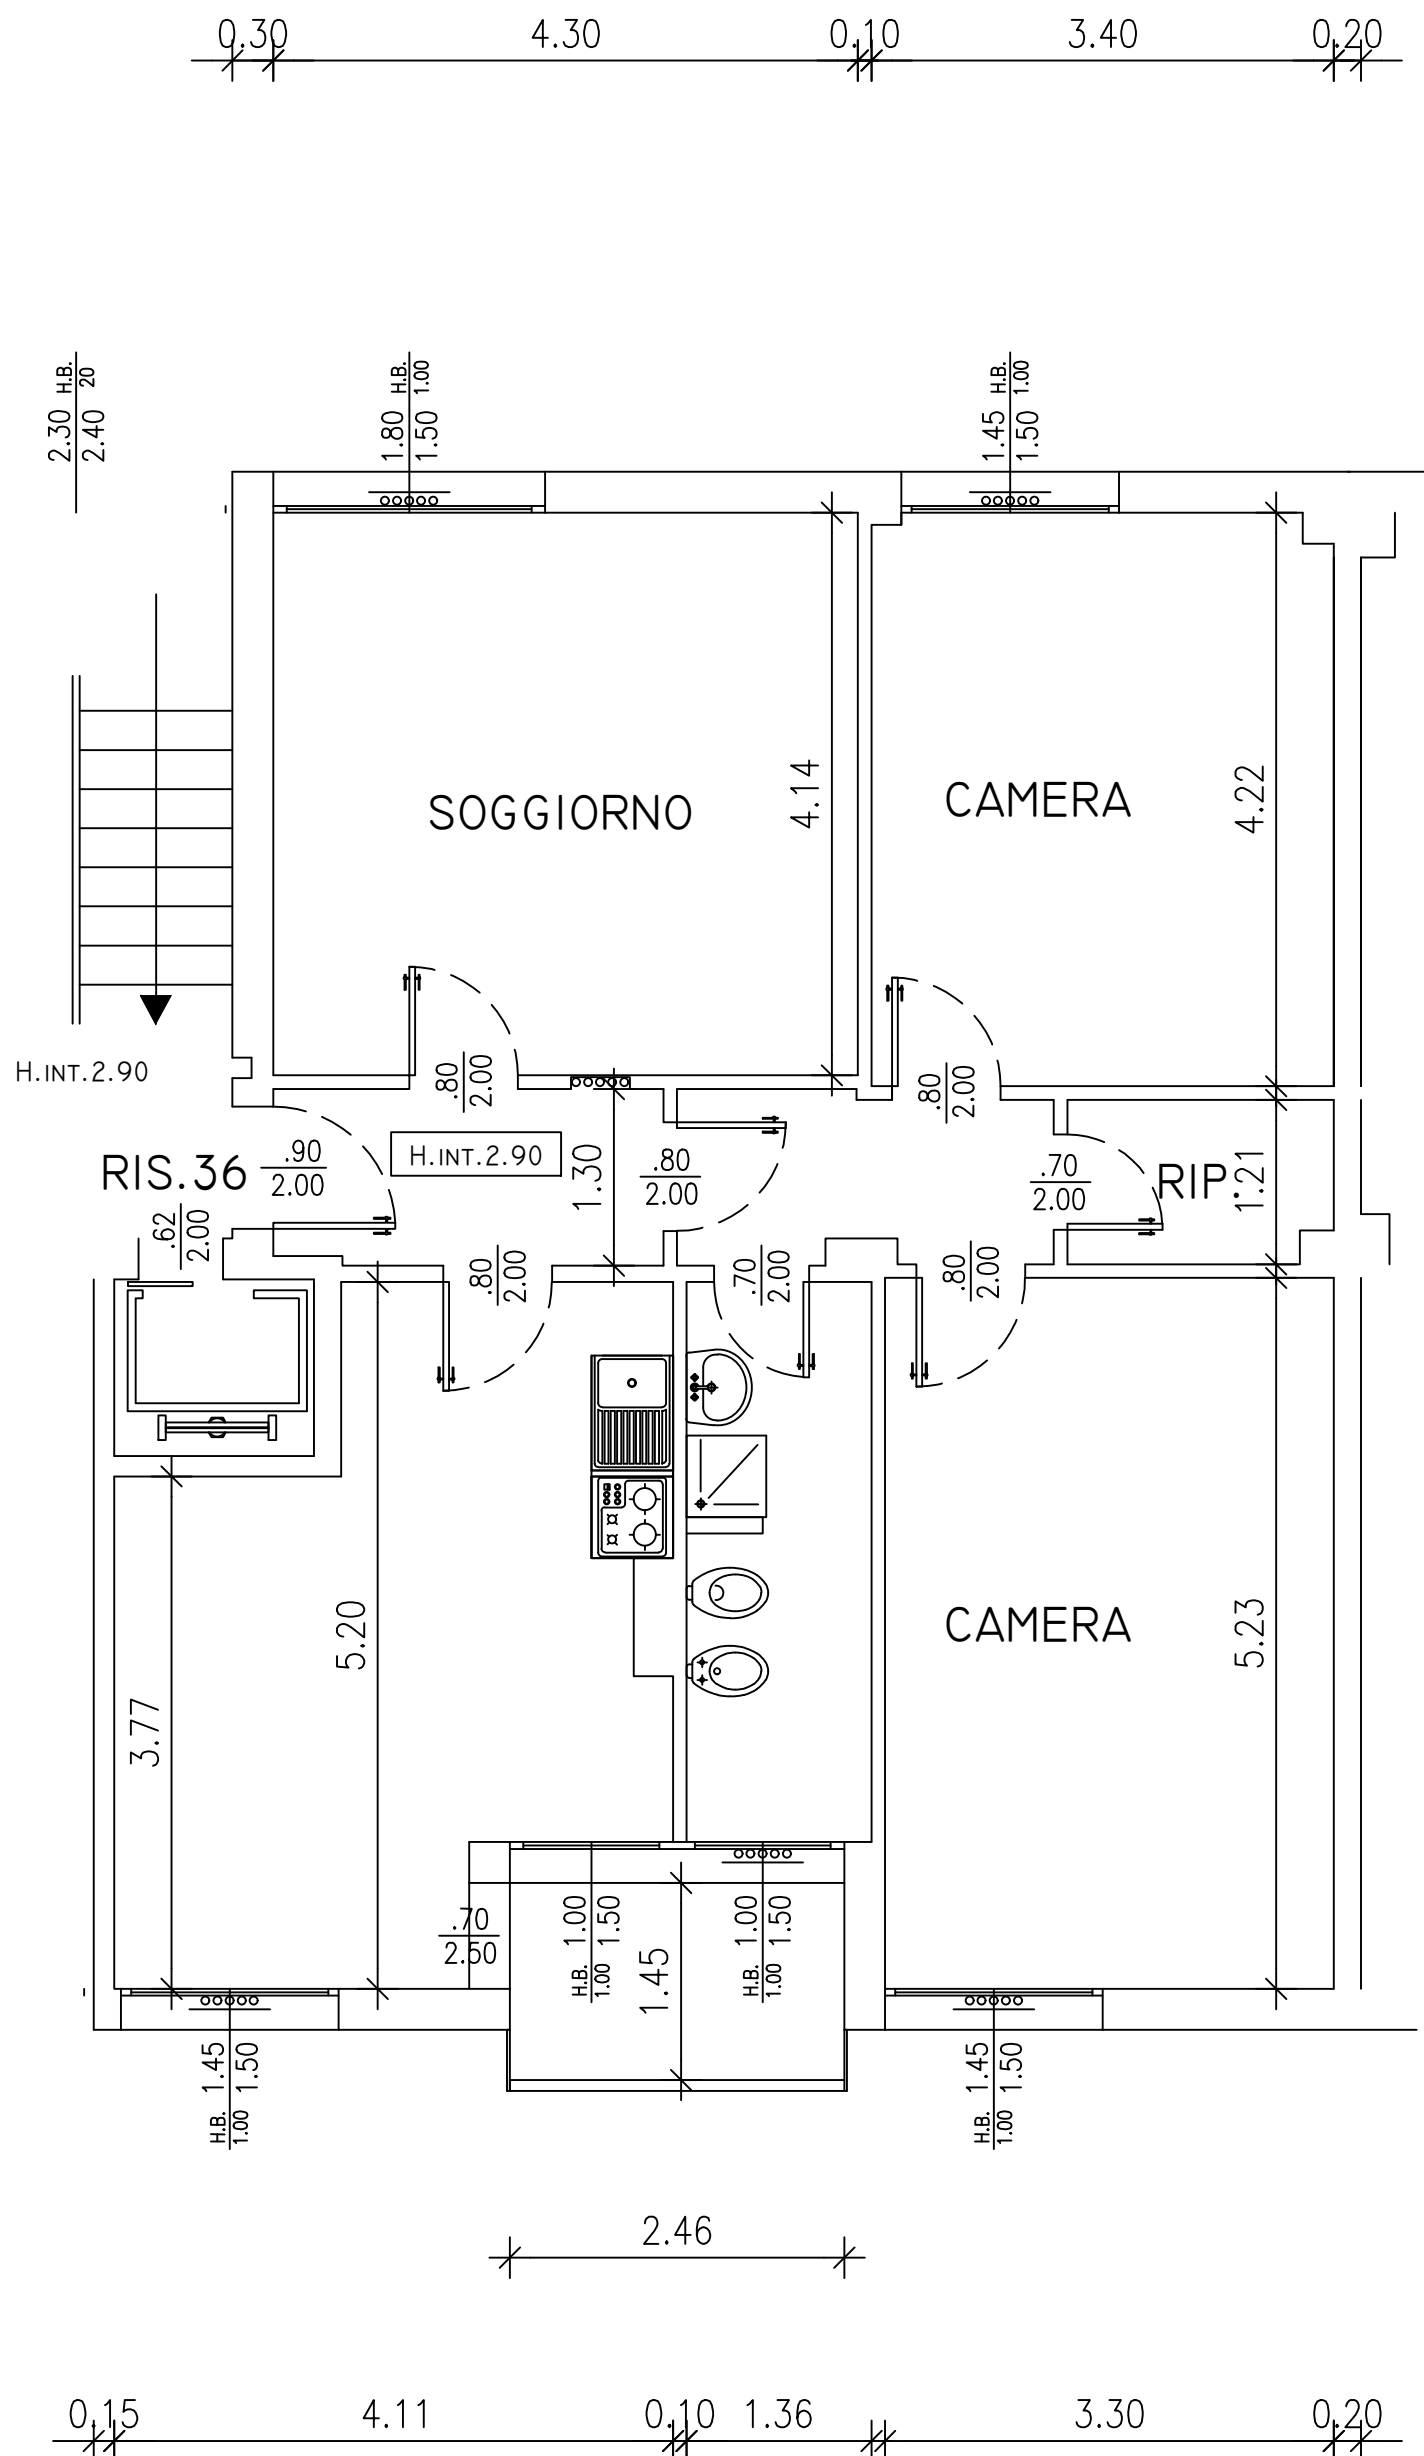

PLANIMETRIA INDICATIVA LE QUOTE E IL POSIZIONAMENTO
IMPIANTI POSSONO SUBIRE MODIFICHE DURANTE I LAVORI