STATO DI FATTO

via Casarini, 22
piano quarto

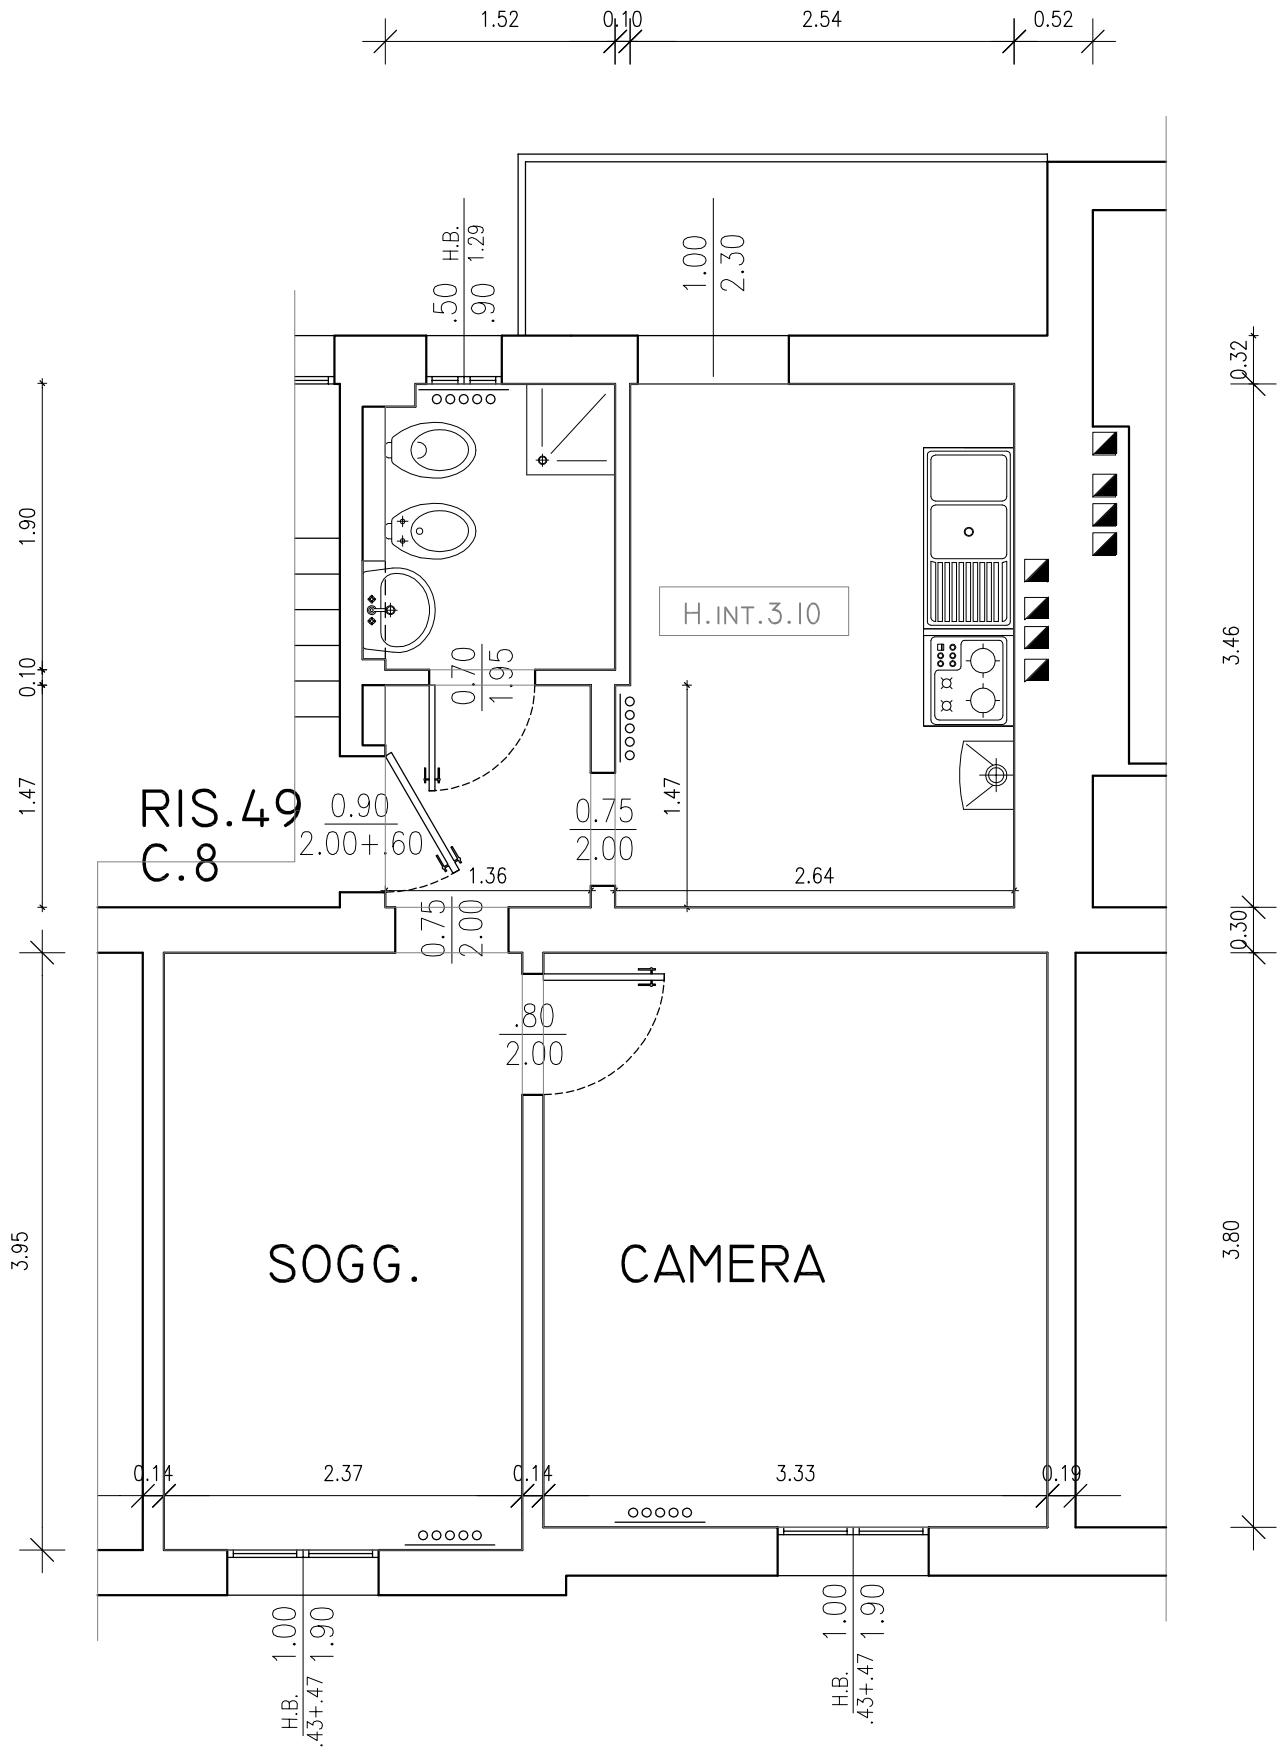

BAGNO
MQ. 2.94

SUP. ILL. = MQ 0.45
SUP. VENT. = MQ. 0.45
SI=SV>1/16 SU

ING./DIS.
MQ. 2.00

SOGGIORNO
MQ. 9.36

SUP. ILL. = MQ 1.33
SUP. VENT. = MQ. 1.90
SI=SV>1/16 SU

CUCINA
MQ. 8.94

SUP. ILL. = MQ 1.30
SUP. VENT. = MQ. 2.30
SI=SV>1/16 SU

CAMERA
MQ. 12.67

SUP. ILL. = MQ 1.33
SUP. VENT. = MQ. 1.90
SI=SV>1/16 SU

N.B.
PLANIMETRIA INDICATIVA
LE QUOTE E IL POSIZIONAMENTO DEGLI IMPIANTI POSSONO SUBIRE MODIFICHE DURANTE IL CORSO DEI LAVORI

PER PRESA VISIONE IL SOCIO ASSEGNATARIO

_____

AR-10-15
SCALA 1:50
DATA 18-05-2015

Studio di Progettazione Arch. angeloni-mantovani - Via del Pratello 90 - 40122 Bologna telefono 051-523620