

STATO DI FATTO

Via Coppi, 3
piano primo

CAMERA
MQ. 14.39

SUP. ILL. = MQ. 2.59
SUP. VENT. = MQ. 2.59
SI=SV>/I/16 SU

RIP.
MQ. 2.14

BAGNO
MQ. 8.03

SUP. ILL. = MQ. 1.23
SUP. VENT. = MQ. 1.23
SI=SV>/I/16 SU

CUCINA
MQ. 8.82

SUP. ILL. = MQ. 1.69
SUP. VENT. = MQ. 2.89
SI=SV>/I/16 SU

SOGGIORNO
MQ. 20.82

SUP. ILL. = MQ. 4.68
SUP. VENT. = MQ. 5.27
SI=SV>/I/16 SU


ING.
MQ. 5.69

CAMERA
MQ. 12.01

CAMERA
MQ. 14.52

DIS.
MQ. 5.77

BAGNO

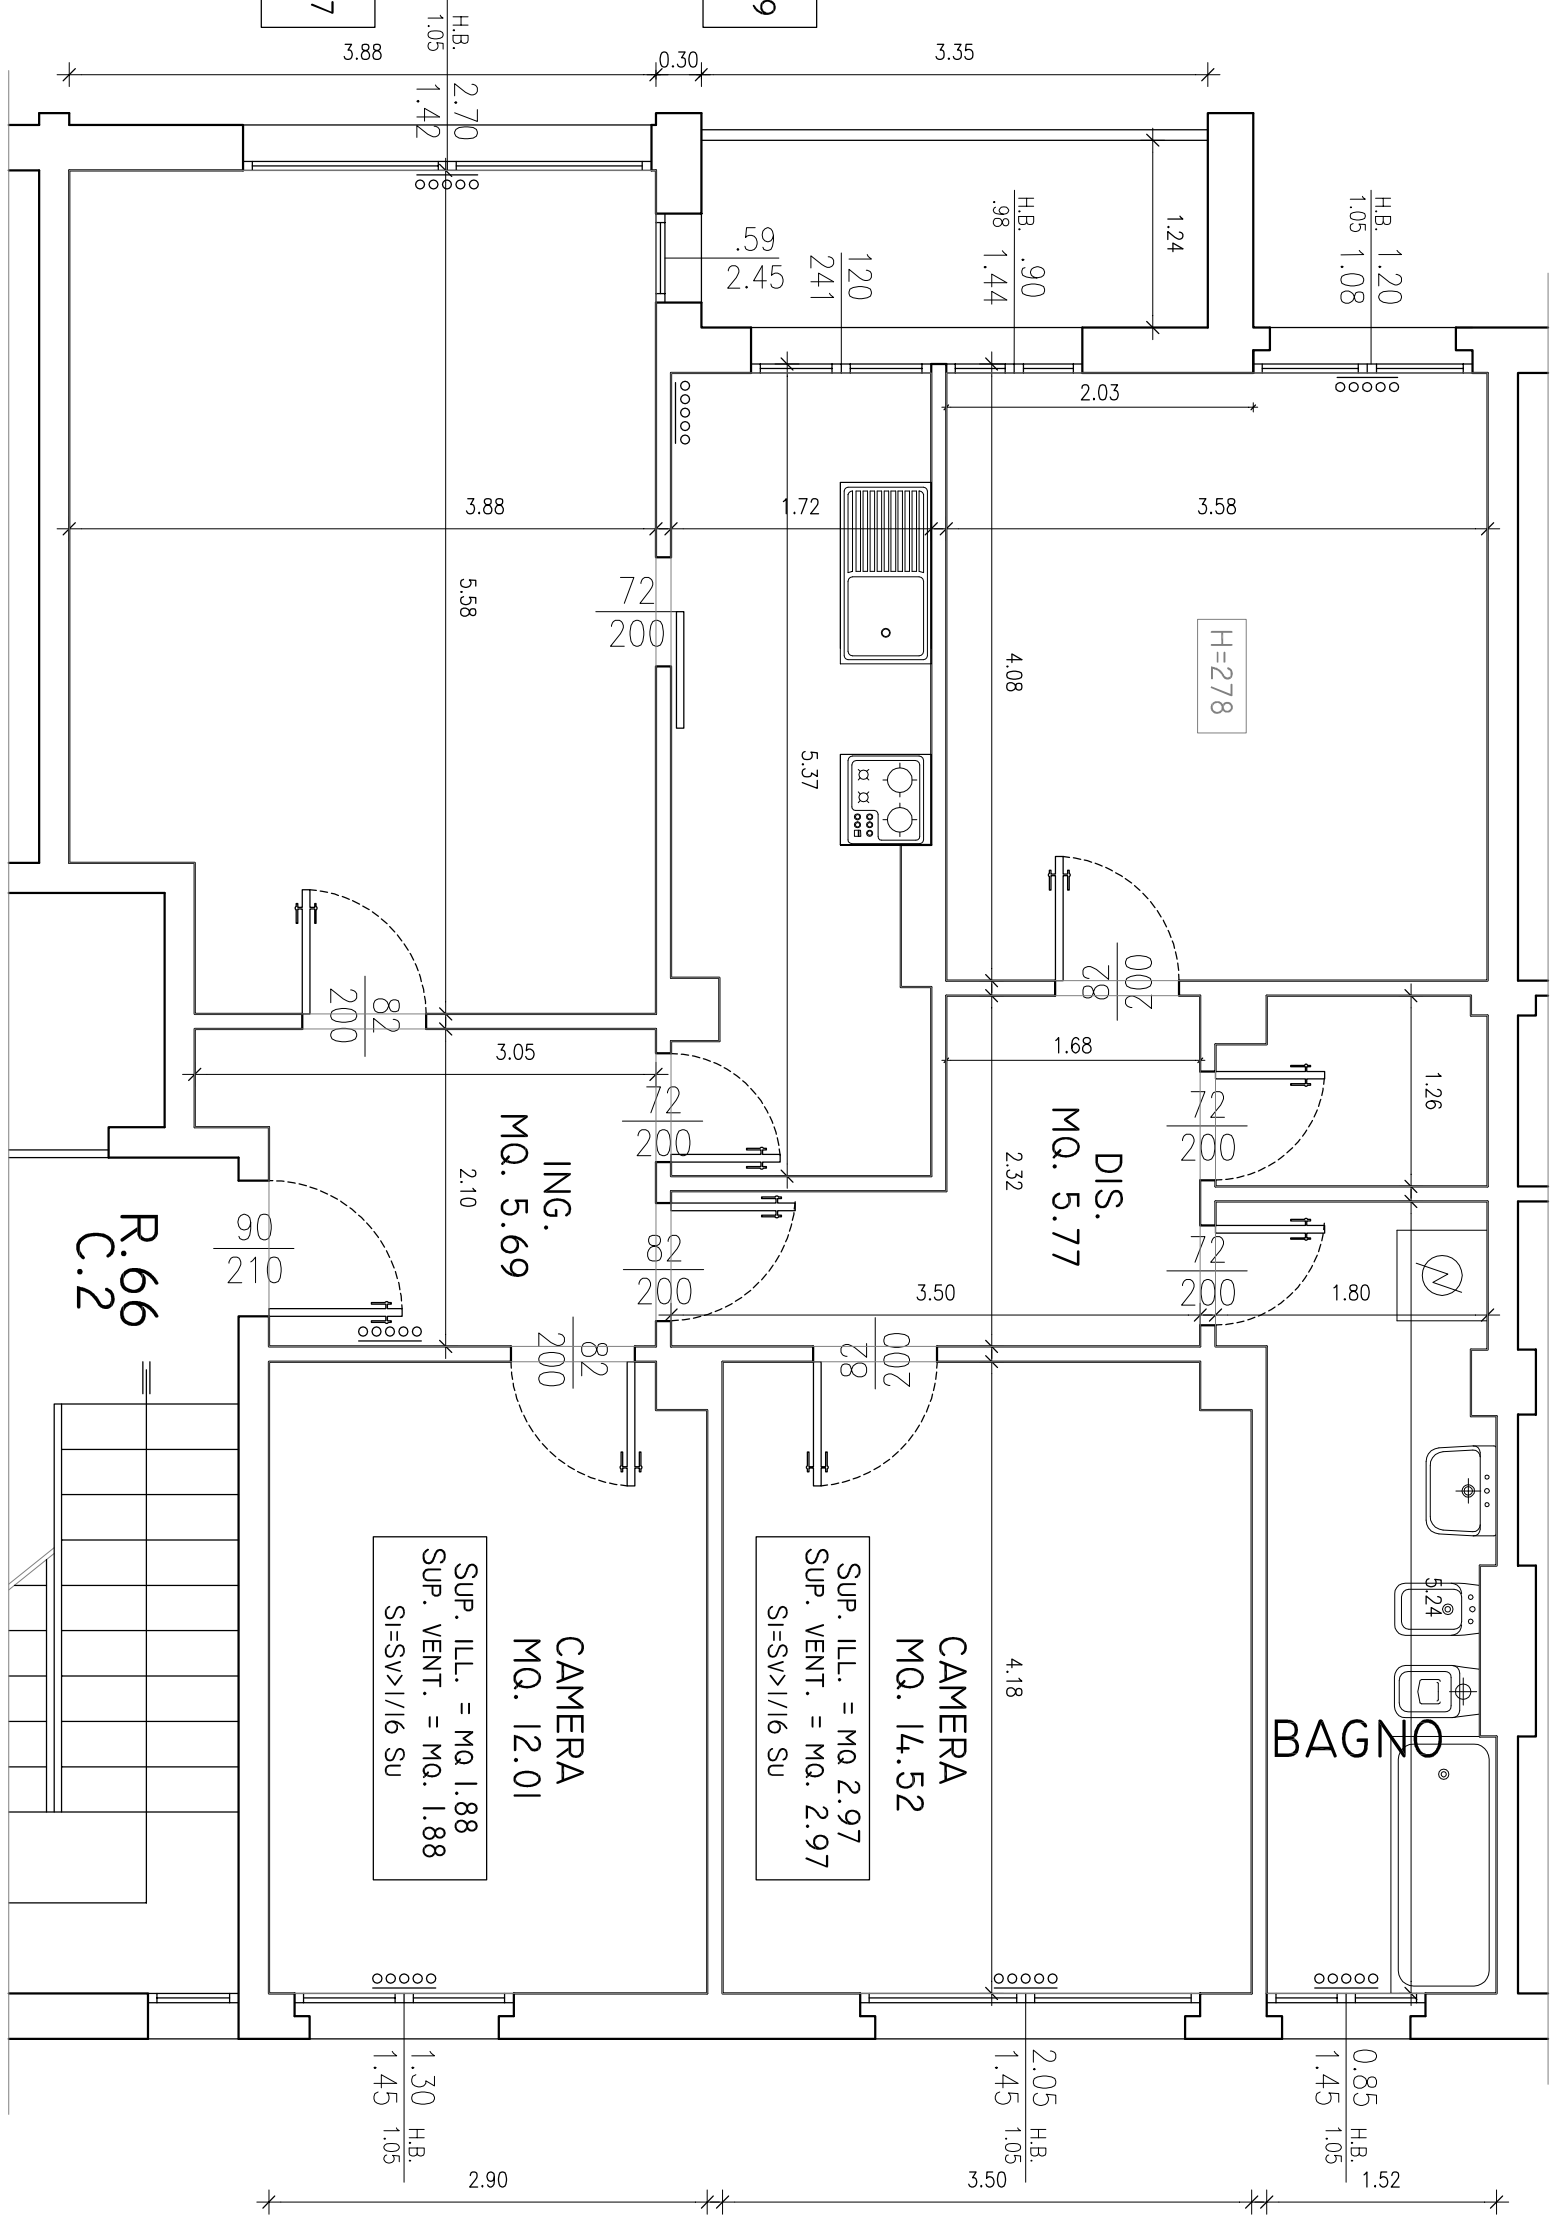

N.B.

PLANIMETRIA INDICATIVA
LE QUOTE E IL POSIZIONAMENTO DEGLI IMPIANTI POSSONO SUBIRE MODIFICHE DURANTE IL CORSO DEI LAVORI

PER PRESA VISIONE IL SOCIO ASSEGNATARIO