


STATO DI FATTO

Via Sante Vincenzi, 10
piano primo

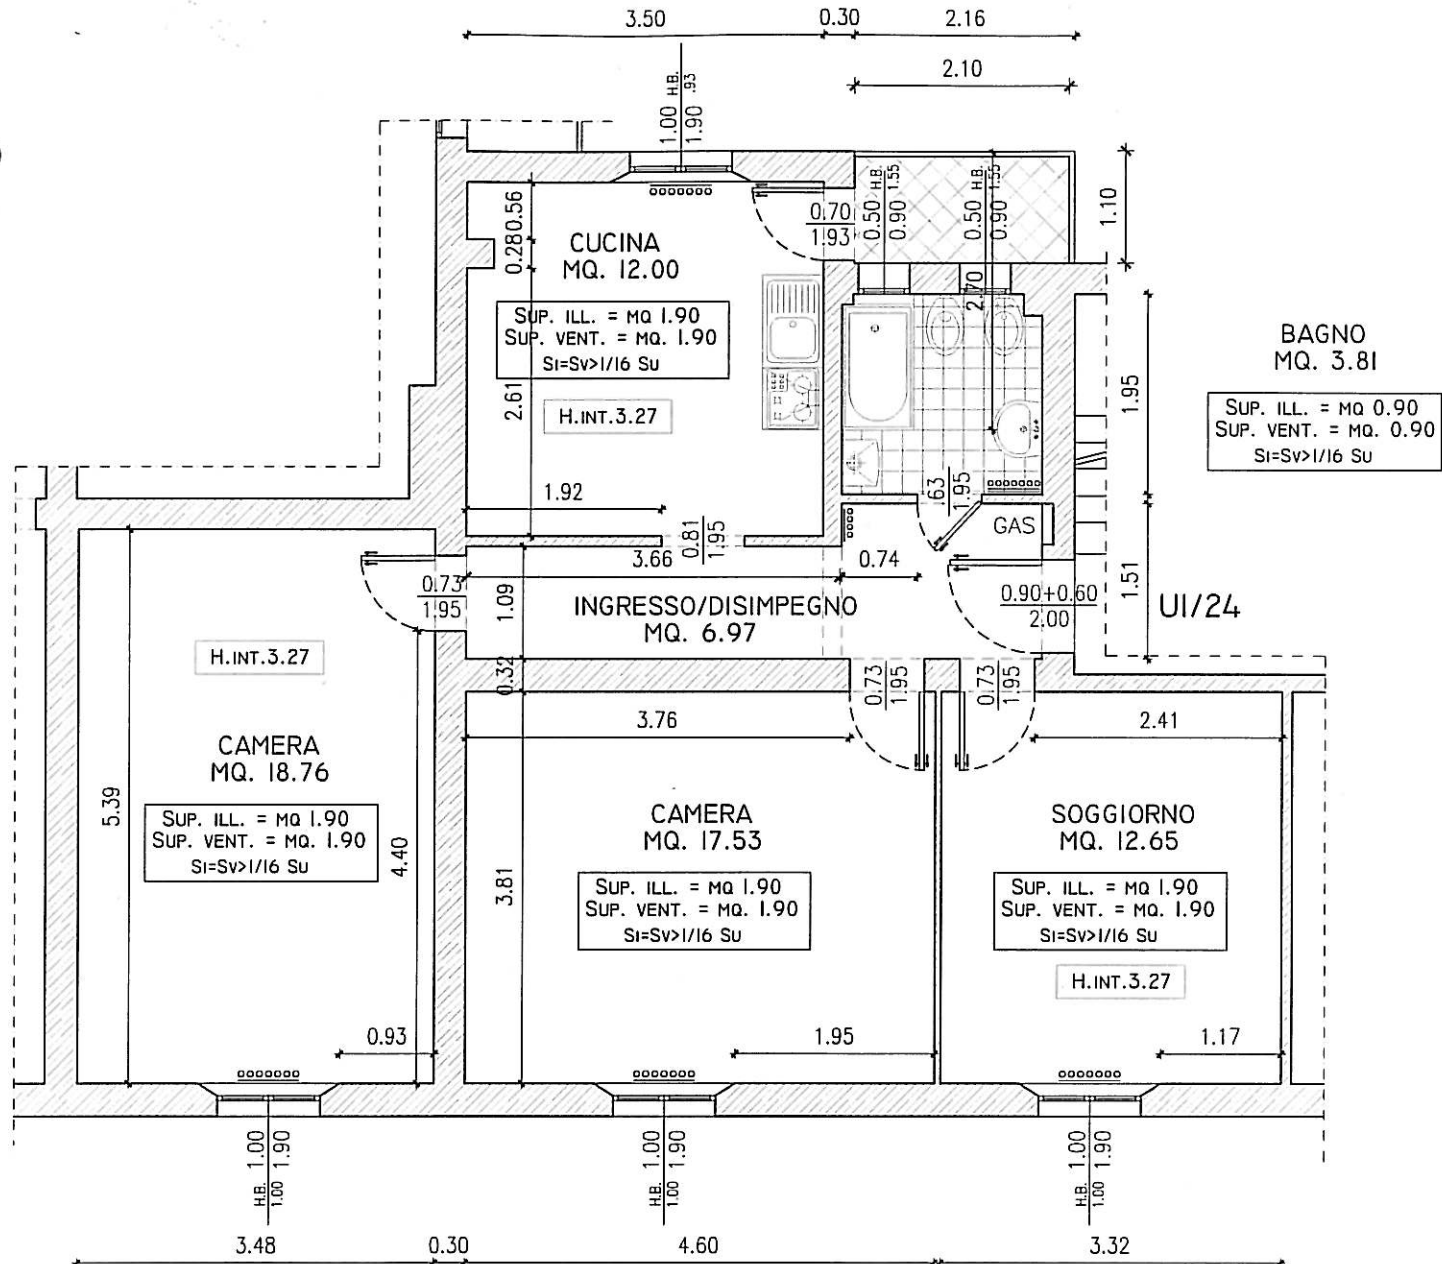

N.B.

PLANIMETRIA INDICATIVA

LE QUOTE E IL POSIZIONAMENTO DEGLI IMPIANTI POSSONO SUBIRE MODIFICHE DURANTE IL CORSO DEI LAVORI

PER PRESA VISIONE IL SOCIO ASSEGNATARIO