

MODULARIO
F. - Cat. S. T. - 311



MINISTERO DELLE FINANZE
DIREZIONE GENERALE DEL CATASTO E DEI SERVIZI TECNICI ERARIALI

Mod. B (Nuovo Catasto Edilizio Urbano)

Lire
20

333

NUOVO CATASTO EDILIZIO URBANO


(R. DECRETO-LEGGE 15 APRILE 1969, N. 682)

Planimetria dell'immobile situato nel Comune di BOLOGNA Via A ZANOLINI N° 29

Ditta SOCIETA' COOPERATIVA PER LA COSTRUZIONE E RISANAMENTO, CASE PER LAVORATORI

Allegata alla dichiarazione presentata all'Ufficio Tecnico Erariale di BOLOGNA

17

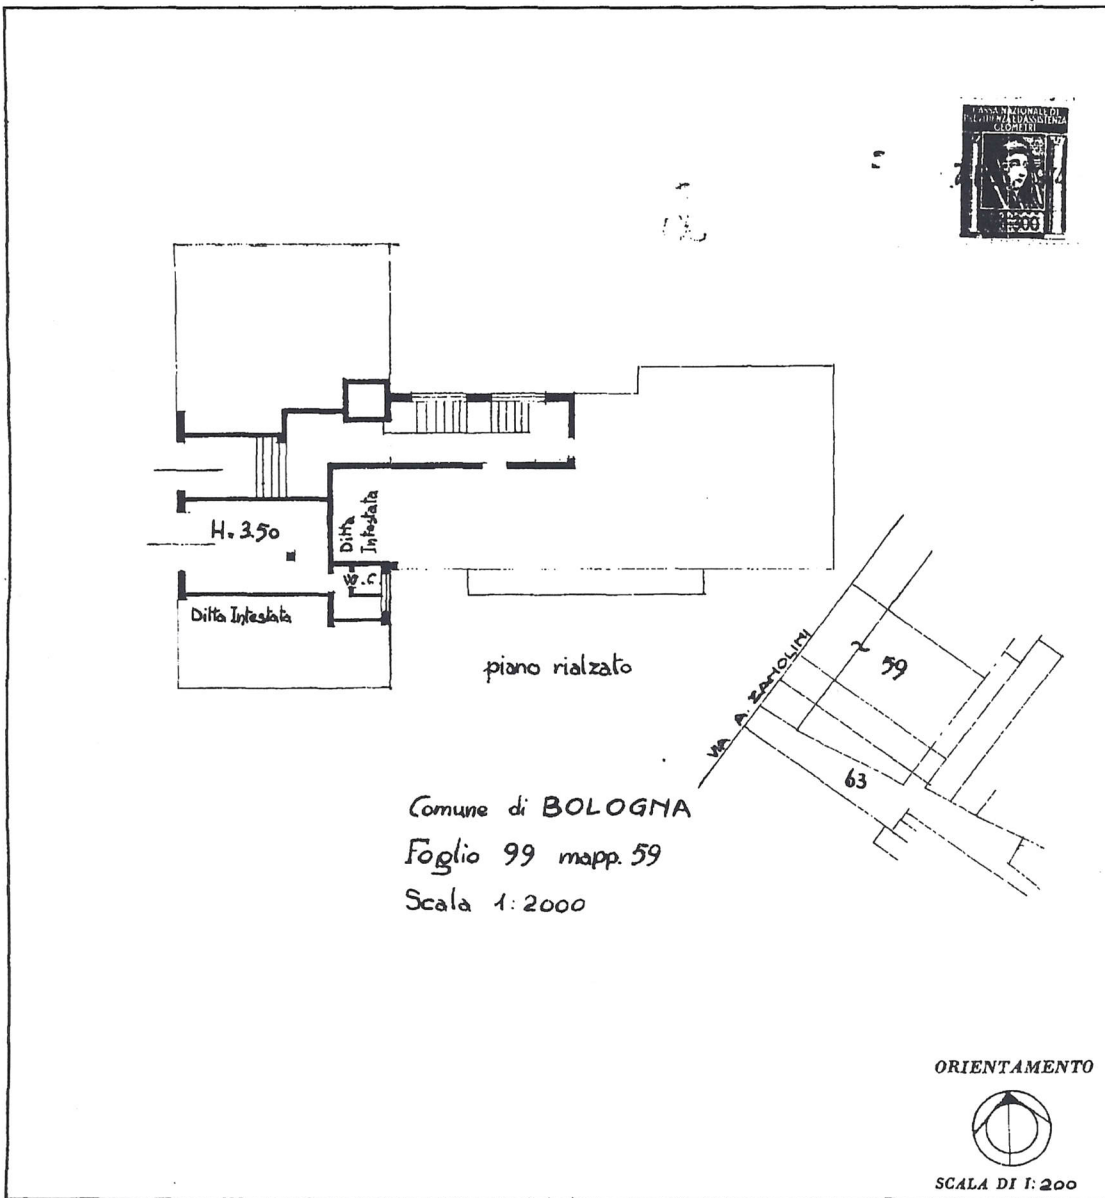

Comune di **BOLOGNA**
Foglio 99 mapp. 59
Scala 1:2000

ORIENTAMENTO



SCALA DI 1:200

SPAZIO RISERVATO PER LE ANNOTAZIONI D'UFFICIO

DATA 14.2.1974 PROT. N° 2170	ACCETTABILE F 95 379 m ²
---------------------------------	---

Compilata dal GEOMETRA
(Titolo, nome e cognome del tecnico)
GIUDIZIO MRSCHIERI
Iscritto all'Albo dei GEOMETRI
della Provincia di BOLOGNA
DATA 7 Febbraio 1974
Firma: Antonio Zanolini
88 CONSorzio Provinciale delle COOPERATIVE
DI ABITAZIONI - Via S. Maria 729552 BOLOGNA

Ultima planimetria in atti

Catasto dei Fabbricati - Situazione al 17/12/2016 - Comune di BOLOGNA (A944) - < Foglio: 191 - Particella: 379 - Subalterno: 2 >
VIA ANTONIO ZANOLINI n. 29 piano: T;