

**Agenzia del Territorio
CATASTO FABBRICATI
Ufficio Provinciale di
Bologna**

Dichiarazione protocollo n. BO0271863 del 29/09/2010

Planimetria di u.i.u. in Comune di Bologna

Bentivogli

civ. 17

Identificativi Catastali:

Sezione:

Foglio: 192

Particella: 587

Subalterno: 105

Compilata da:
Mantovani Michele


Iscritto all'albo:
Architetti

Prov. Bologna

N. 2437

Scheda n. 1

Scala 1:200

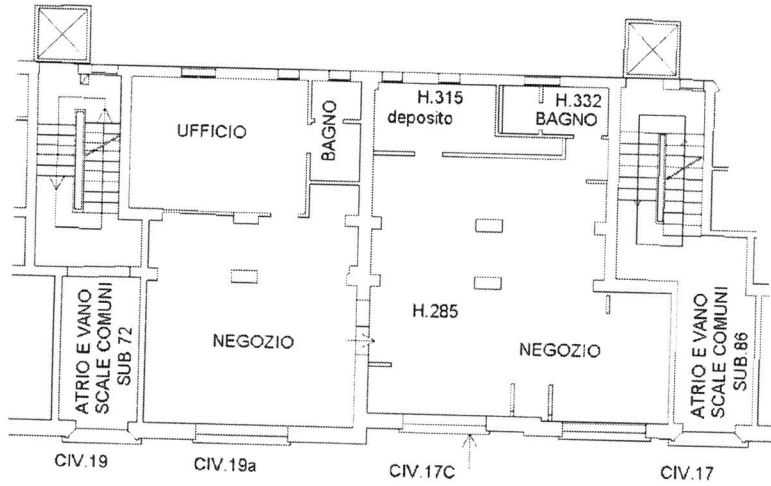

Nord



Ultima planimetria in atti

Data: 17/12/2016 - n. T26657 - Richiedente: MNTMHL63E26A944H

Totale schede: 1 - Formato di acquisizione: A4(210x297) - Formato stampa richiesto: A4(210x297)