STATO DI FATTO

via Libia, 20
piano terzo

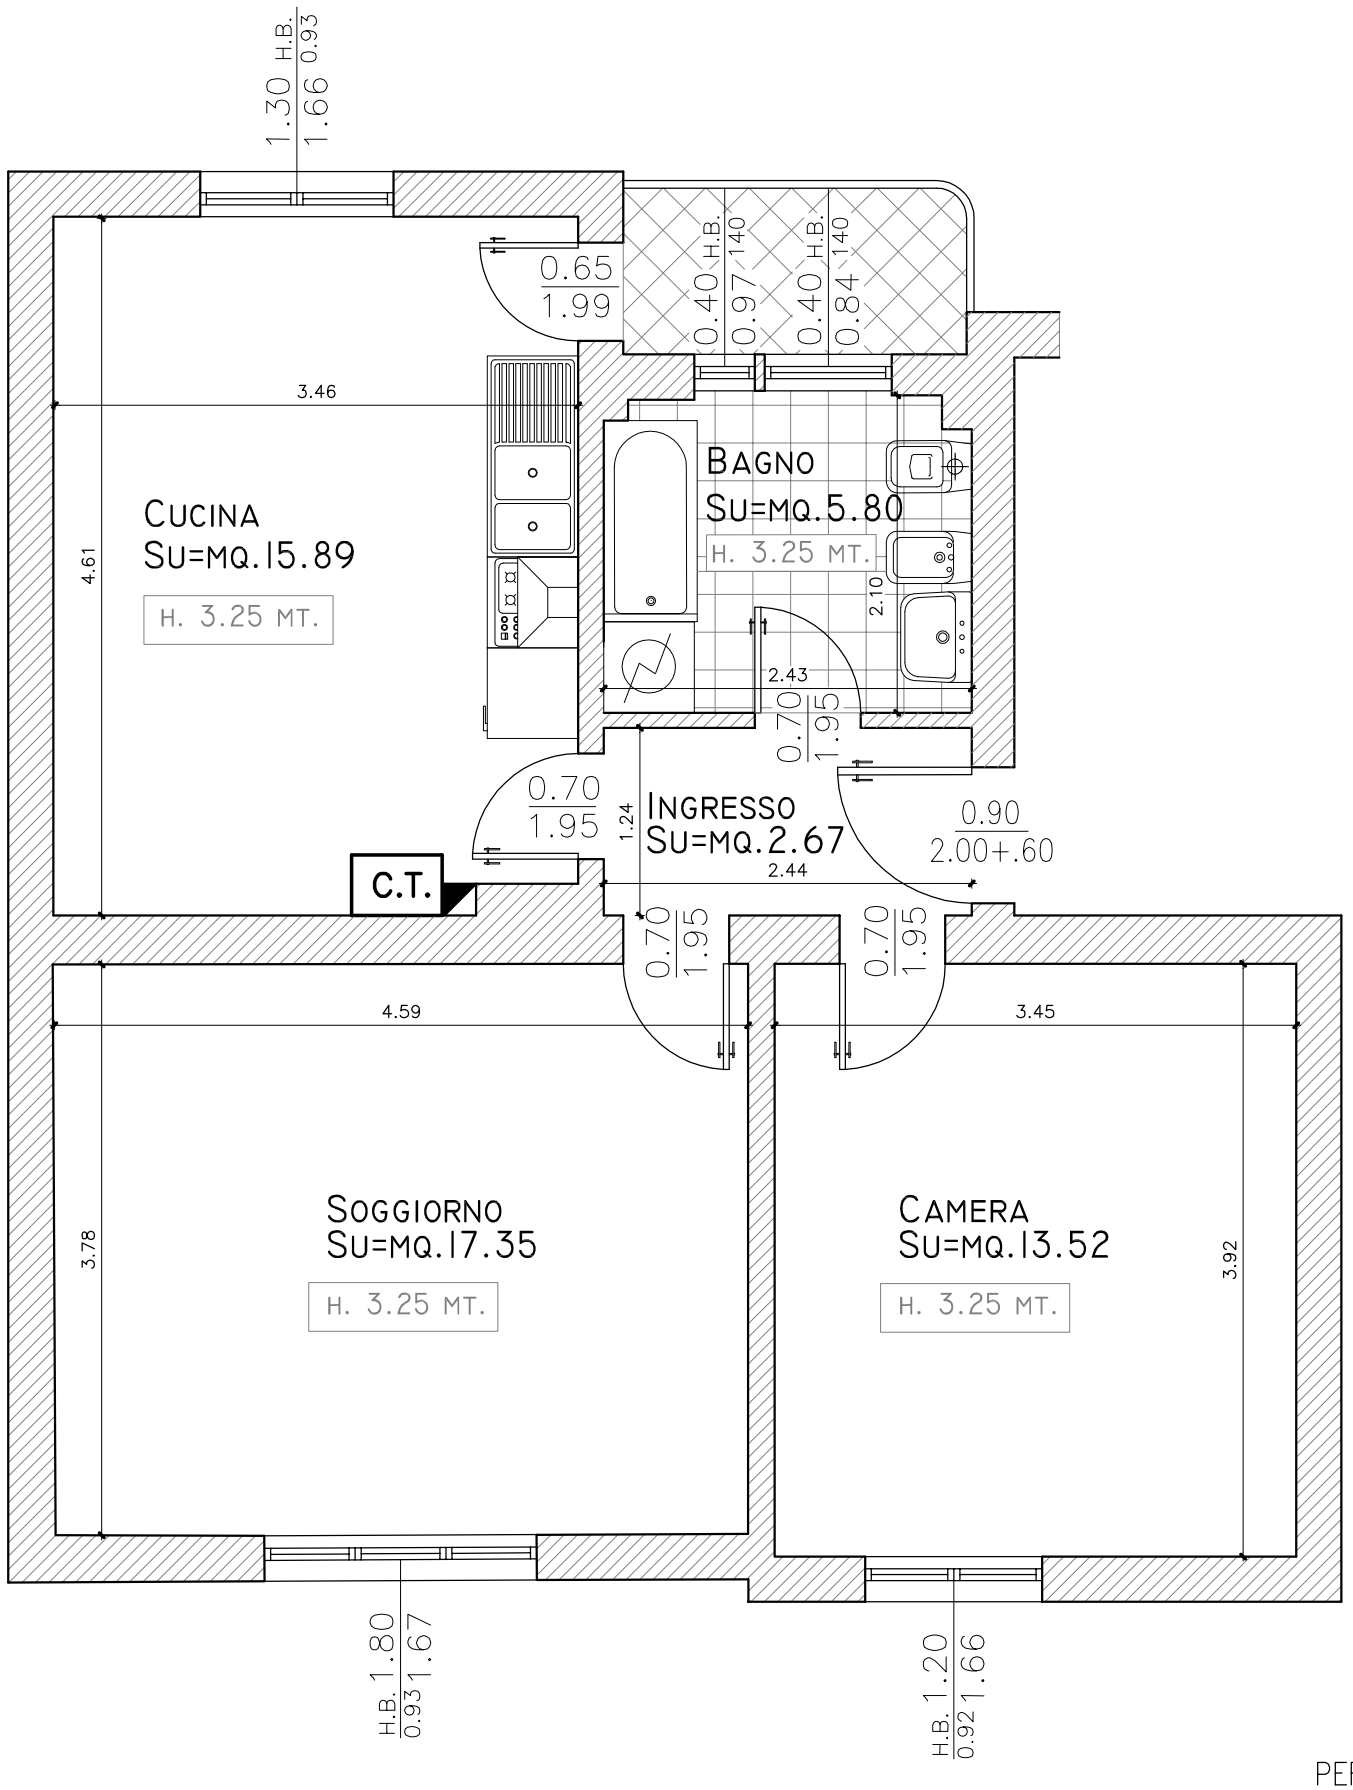

N.B.

PLANIMETRIA INDICATIVA
LE QUOTE E IL POSIZIONAMENTO DEGLI IMPIANTI POSSONO SUBIRE MODIFICHE DURANTE IL CORSO DEI LAVORI

PER PRESA VISIONE IL SOCIO ASSEGNATARIO

_____

AR-139-14 SCALA 1:50 DATA 22-04-2015

Studio di Progettazione Arch. angeloni-mantovani - Via del Pratello 90 - 40122 Bologna telefono 051-523620