


H3-7

M.L.KING 8

Piano Terzo

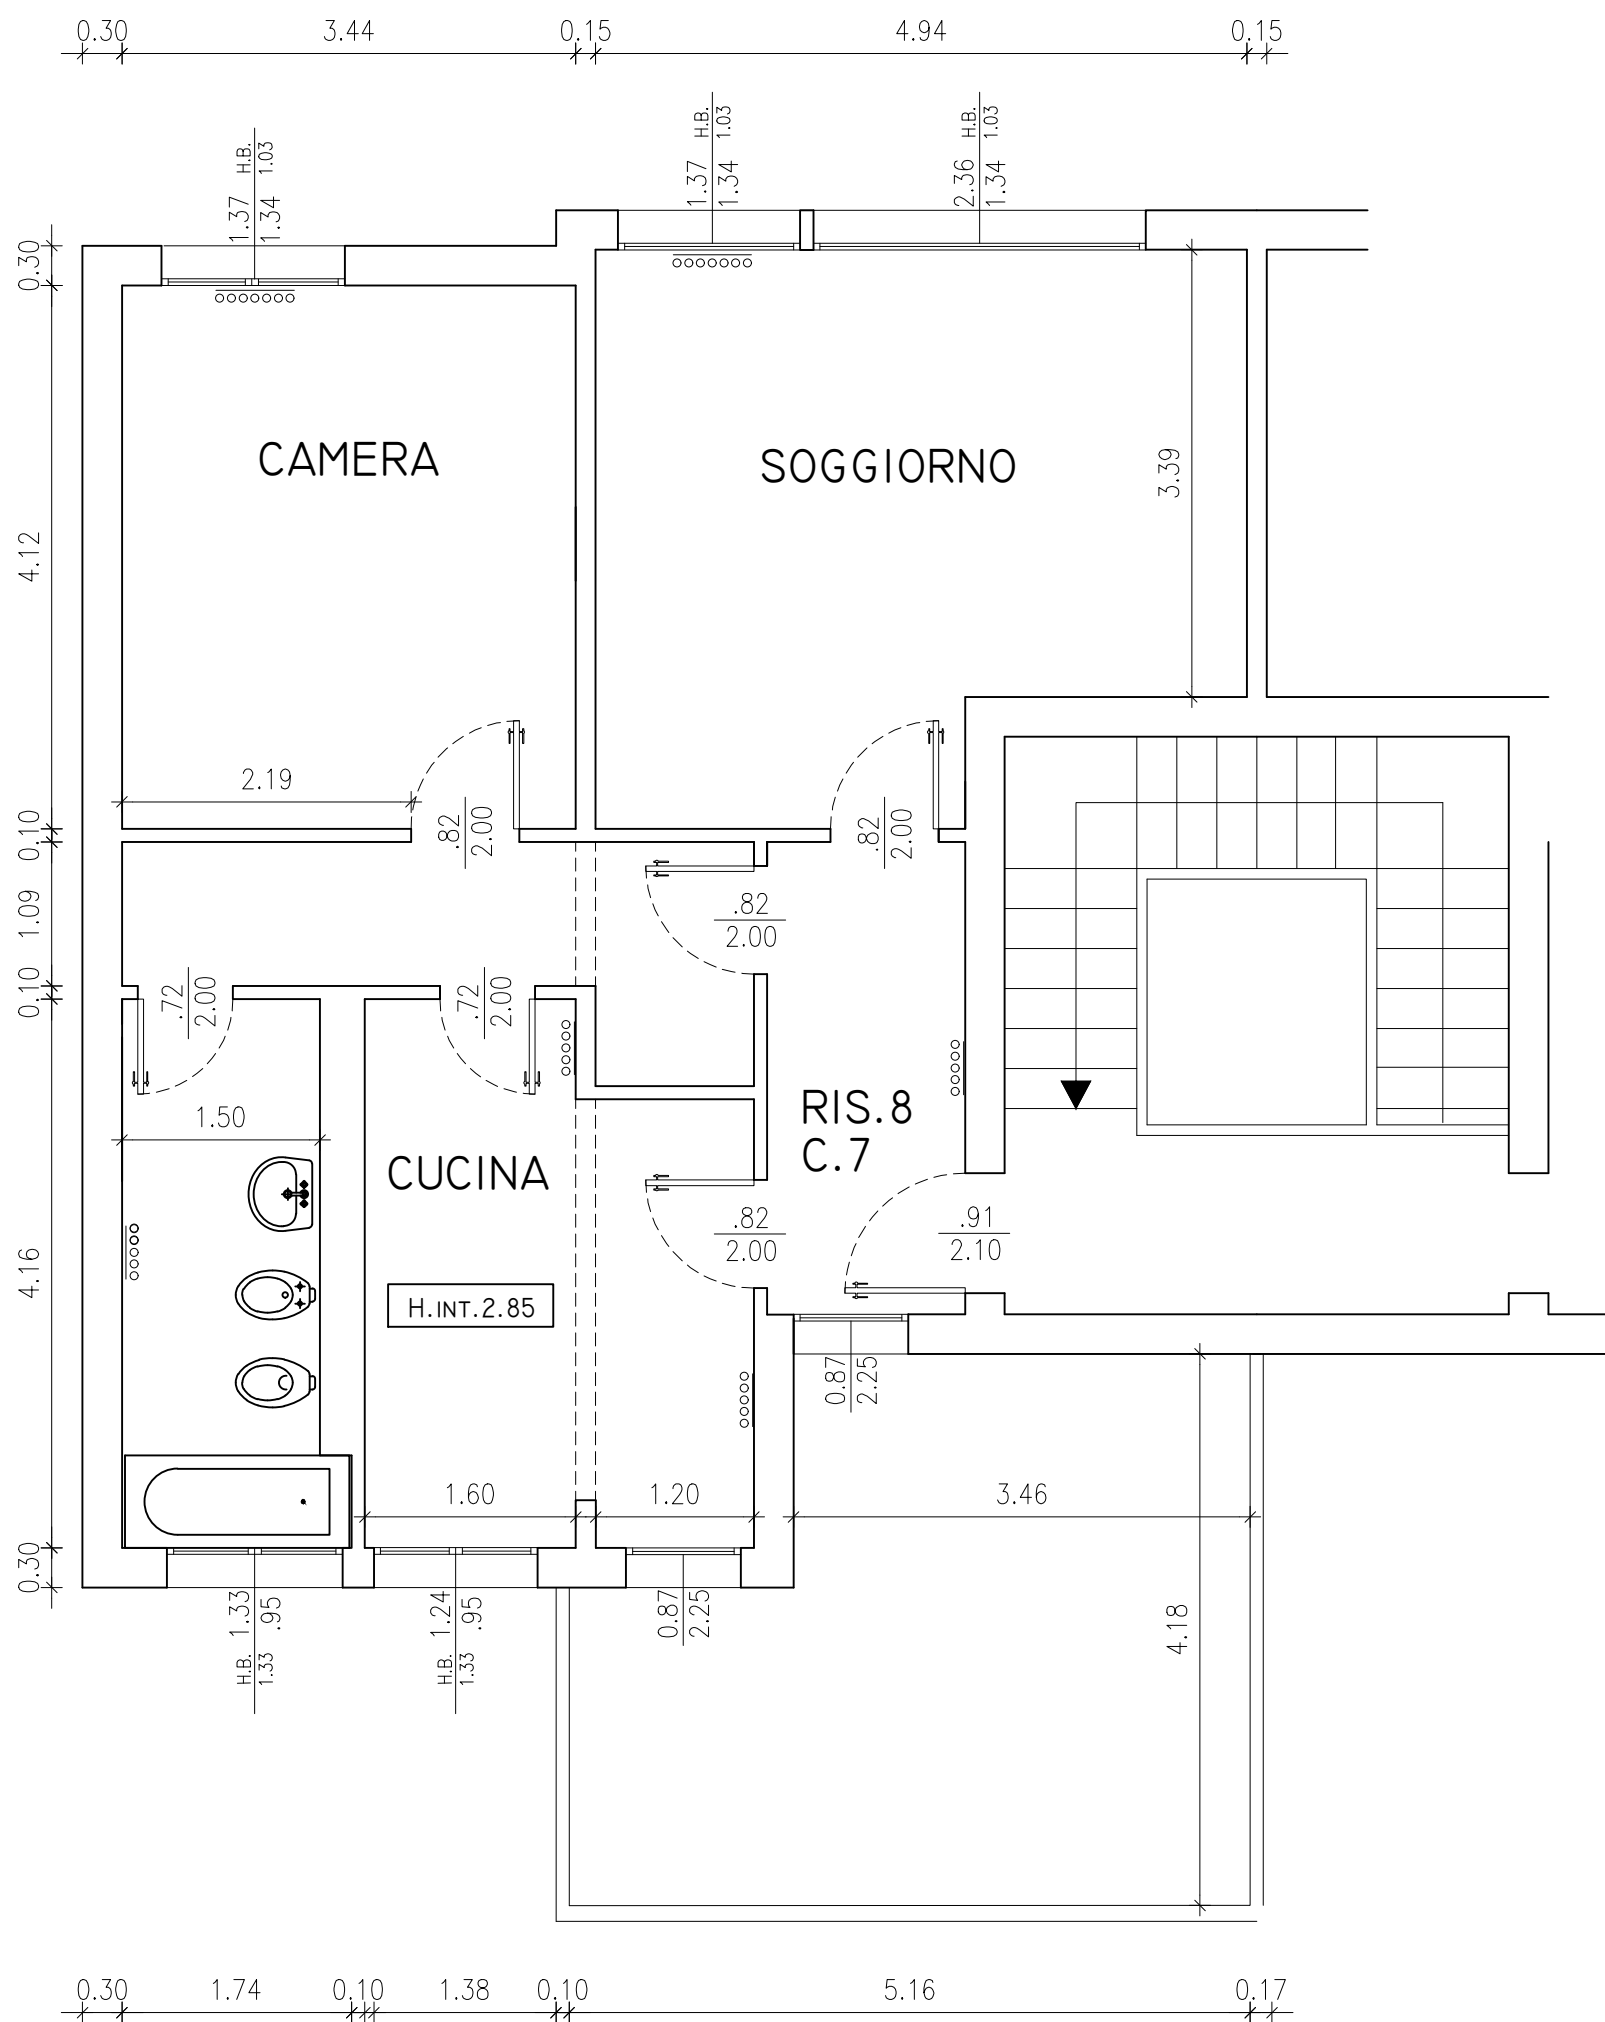

PIANTA TERZO PIANO

N.B. PLANIMETRIA INDICATIVA LE QUOTE E IL POSIZIONAMENTO IMPIANTI POTRANNO SUBIRE MODIFICHE NEL CORSO DEI LAVORI