


M1-31

M.P.FONTANA 3

8°PIANO

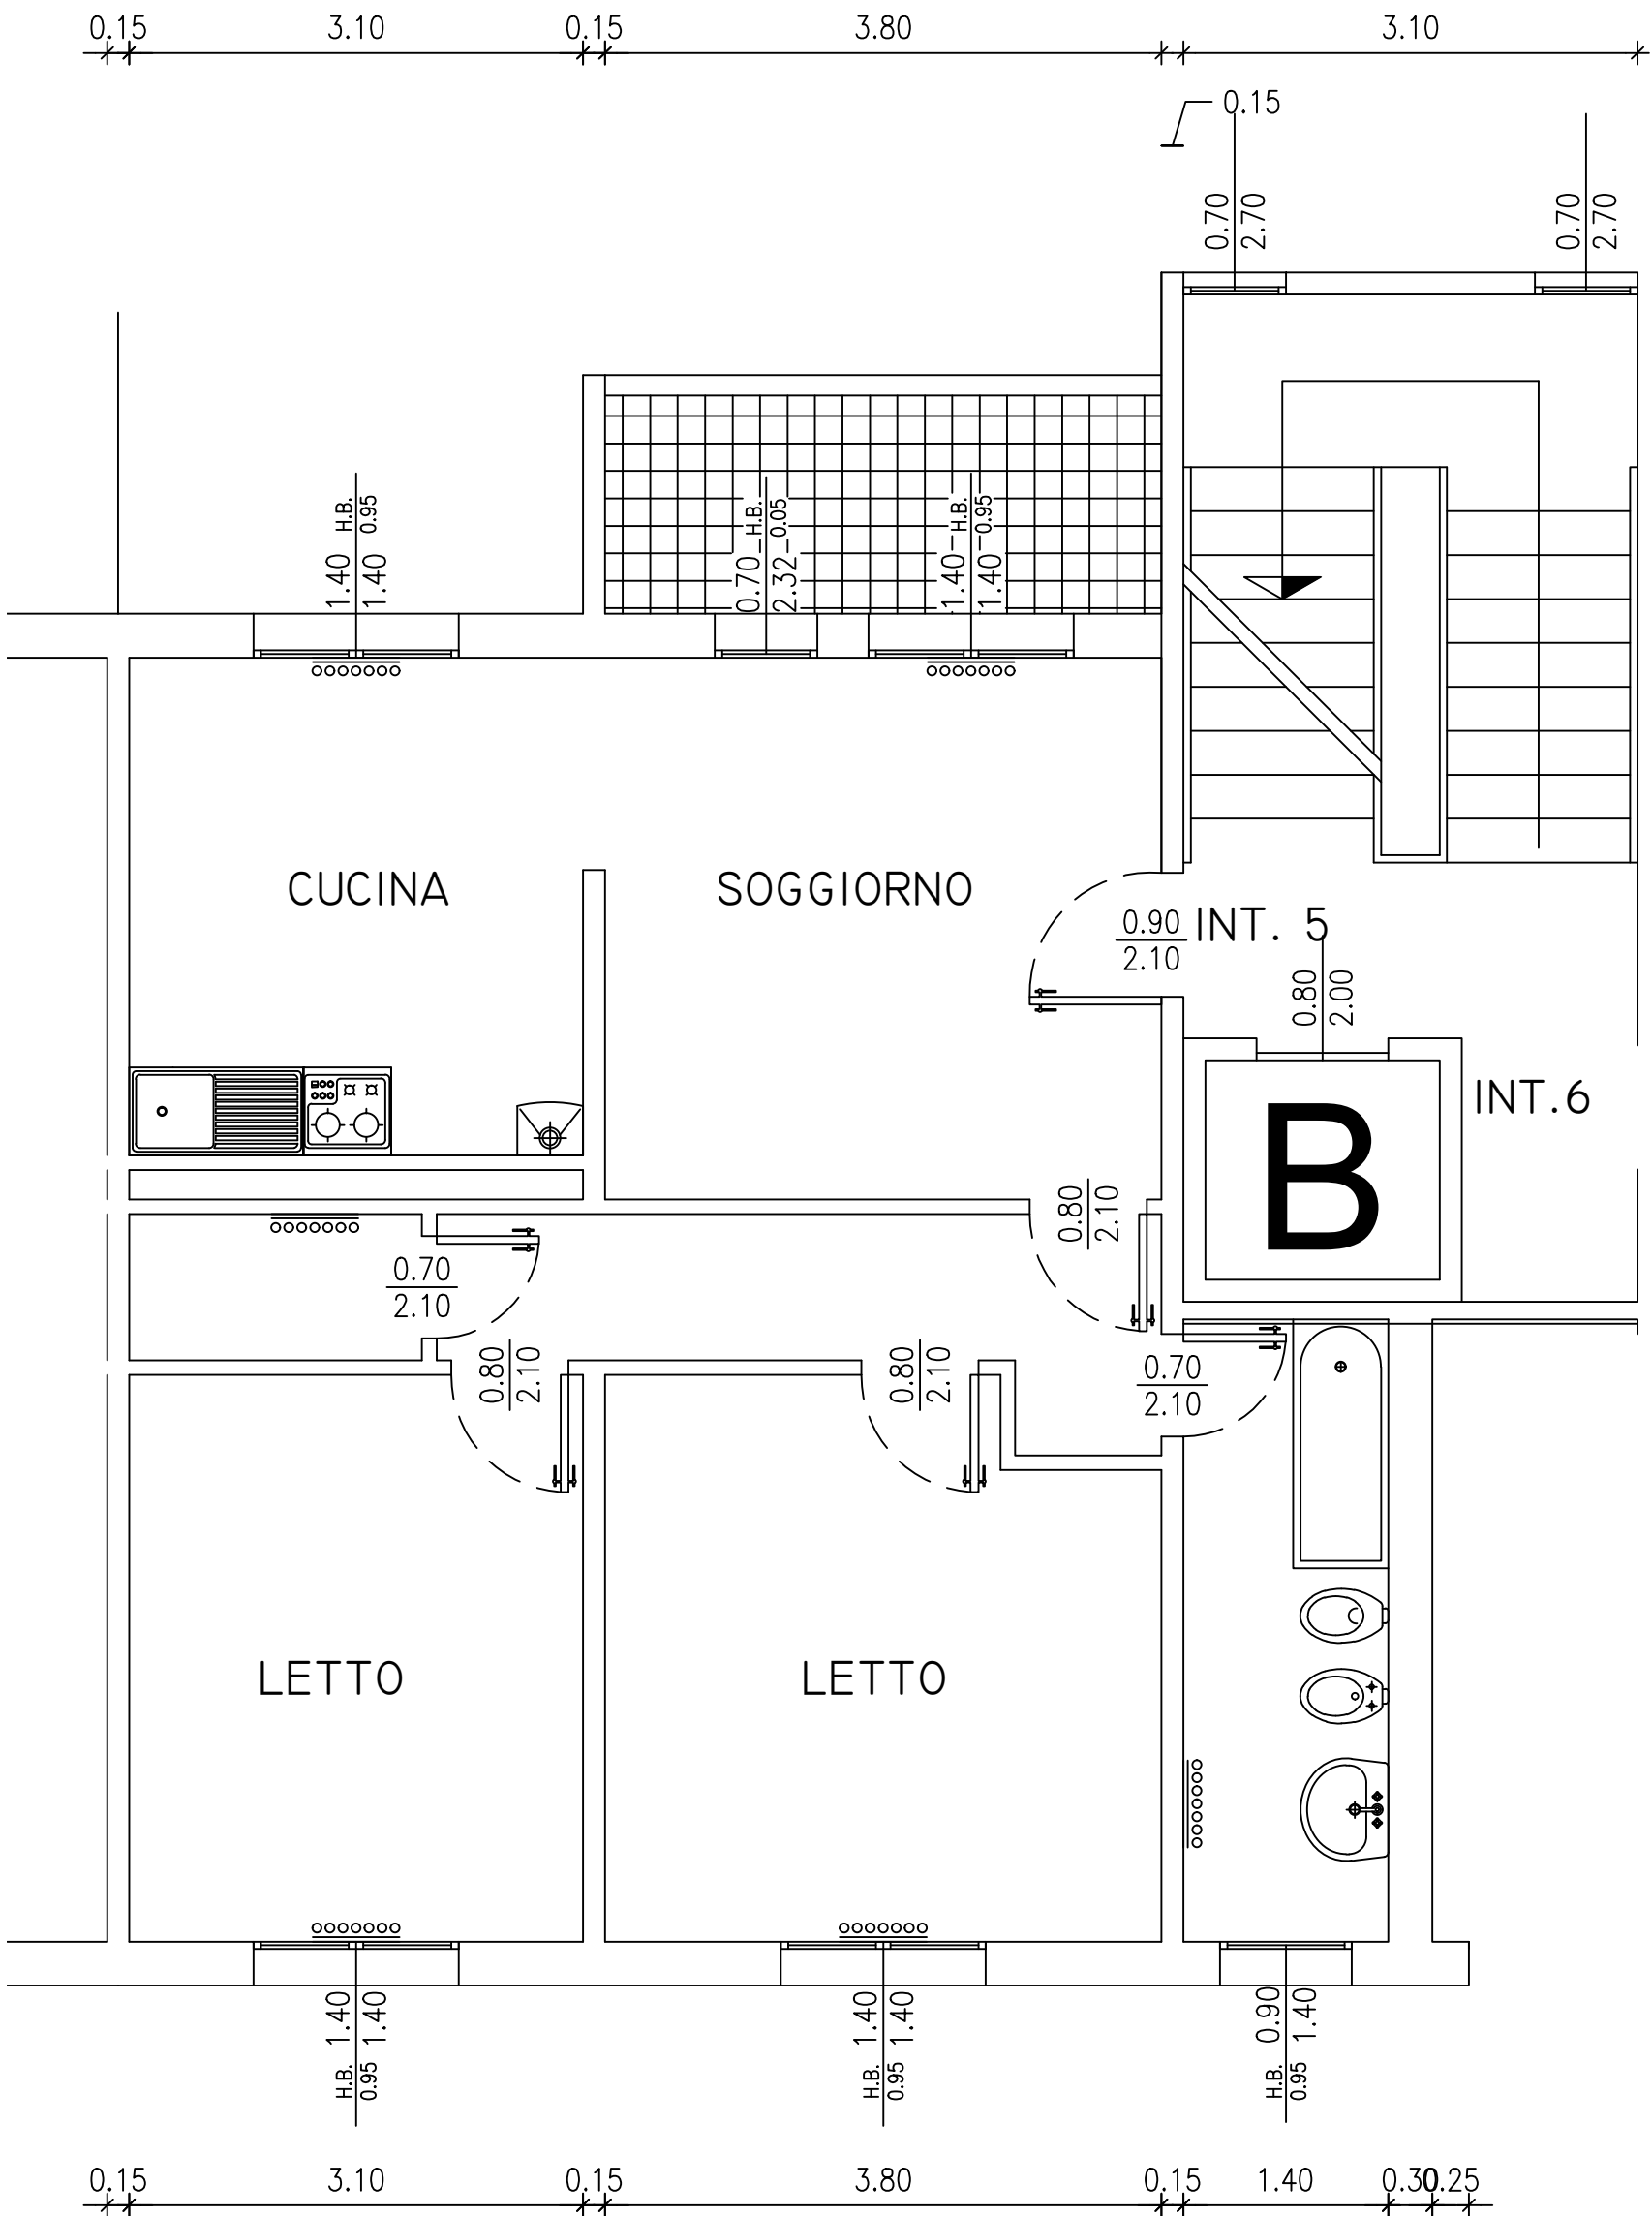

N.B. PLANIMETRIA INDICATIVA LE QUOTE POTRANNO SUBIRE MODIFICHE NEL CORSO DEI LAVORI