

STATO DI FATTO


VIA NAPOLI, 14
piano quinto

N.B.
PLANIMETRIA INDICATIVA
LE QUOTE E IL POSIZIONAMENTO DEGLI IMPIANTI POSSONO SUBIRE MODIFICHE DURANTE IL CORSO DEI LAVORI

PER PRESA VISIONE IL SOCIO ASSEGNATARIO

CUCINA
MQ. 5.12

SUP. ILL. = MQ 2.25
SUP. VENT. = MQ. 2.25
SI=SV>1/16 SU

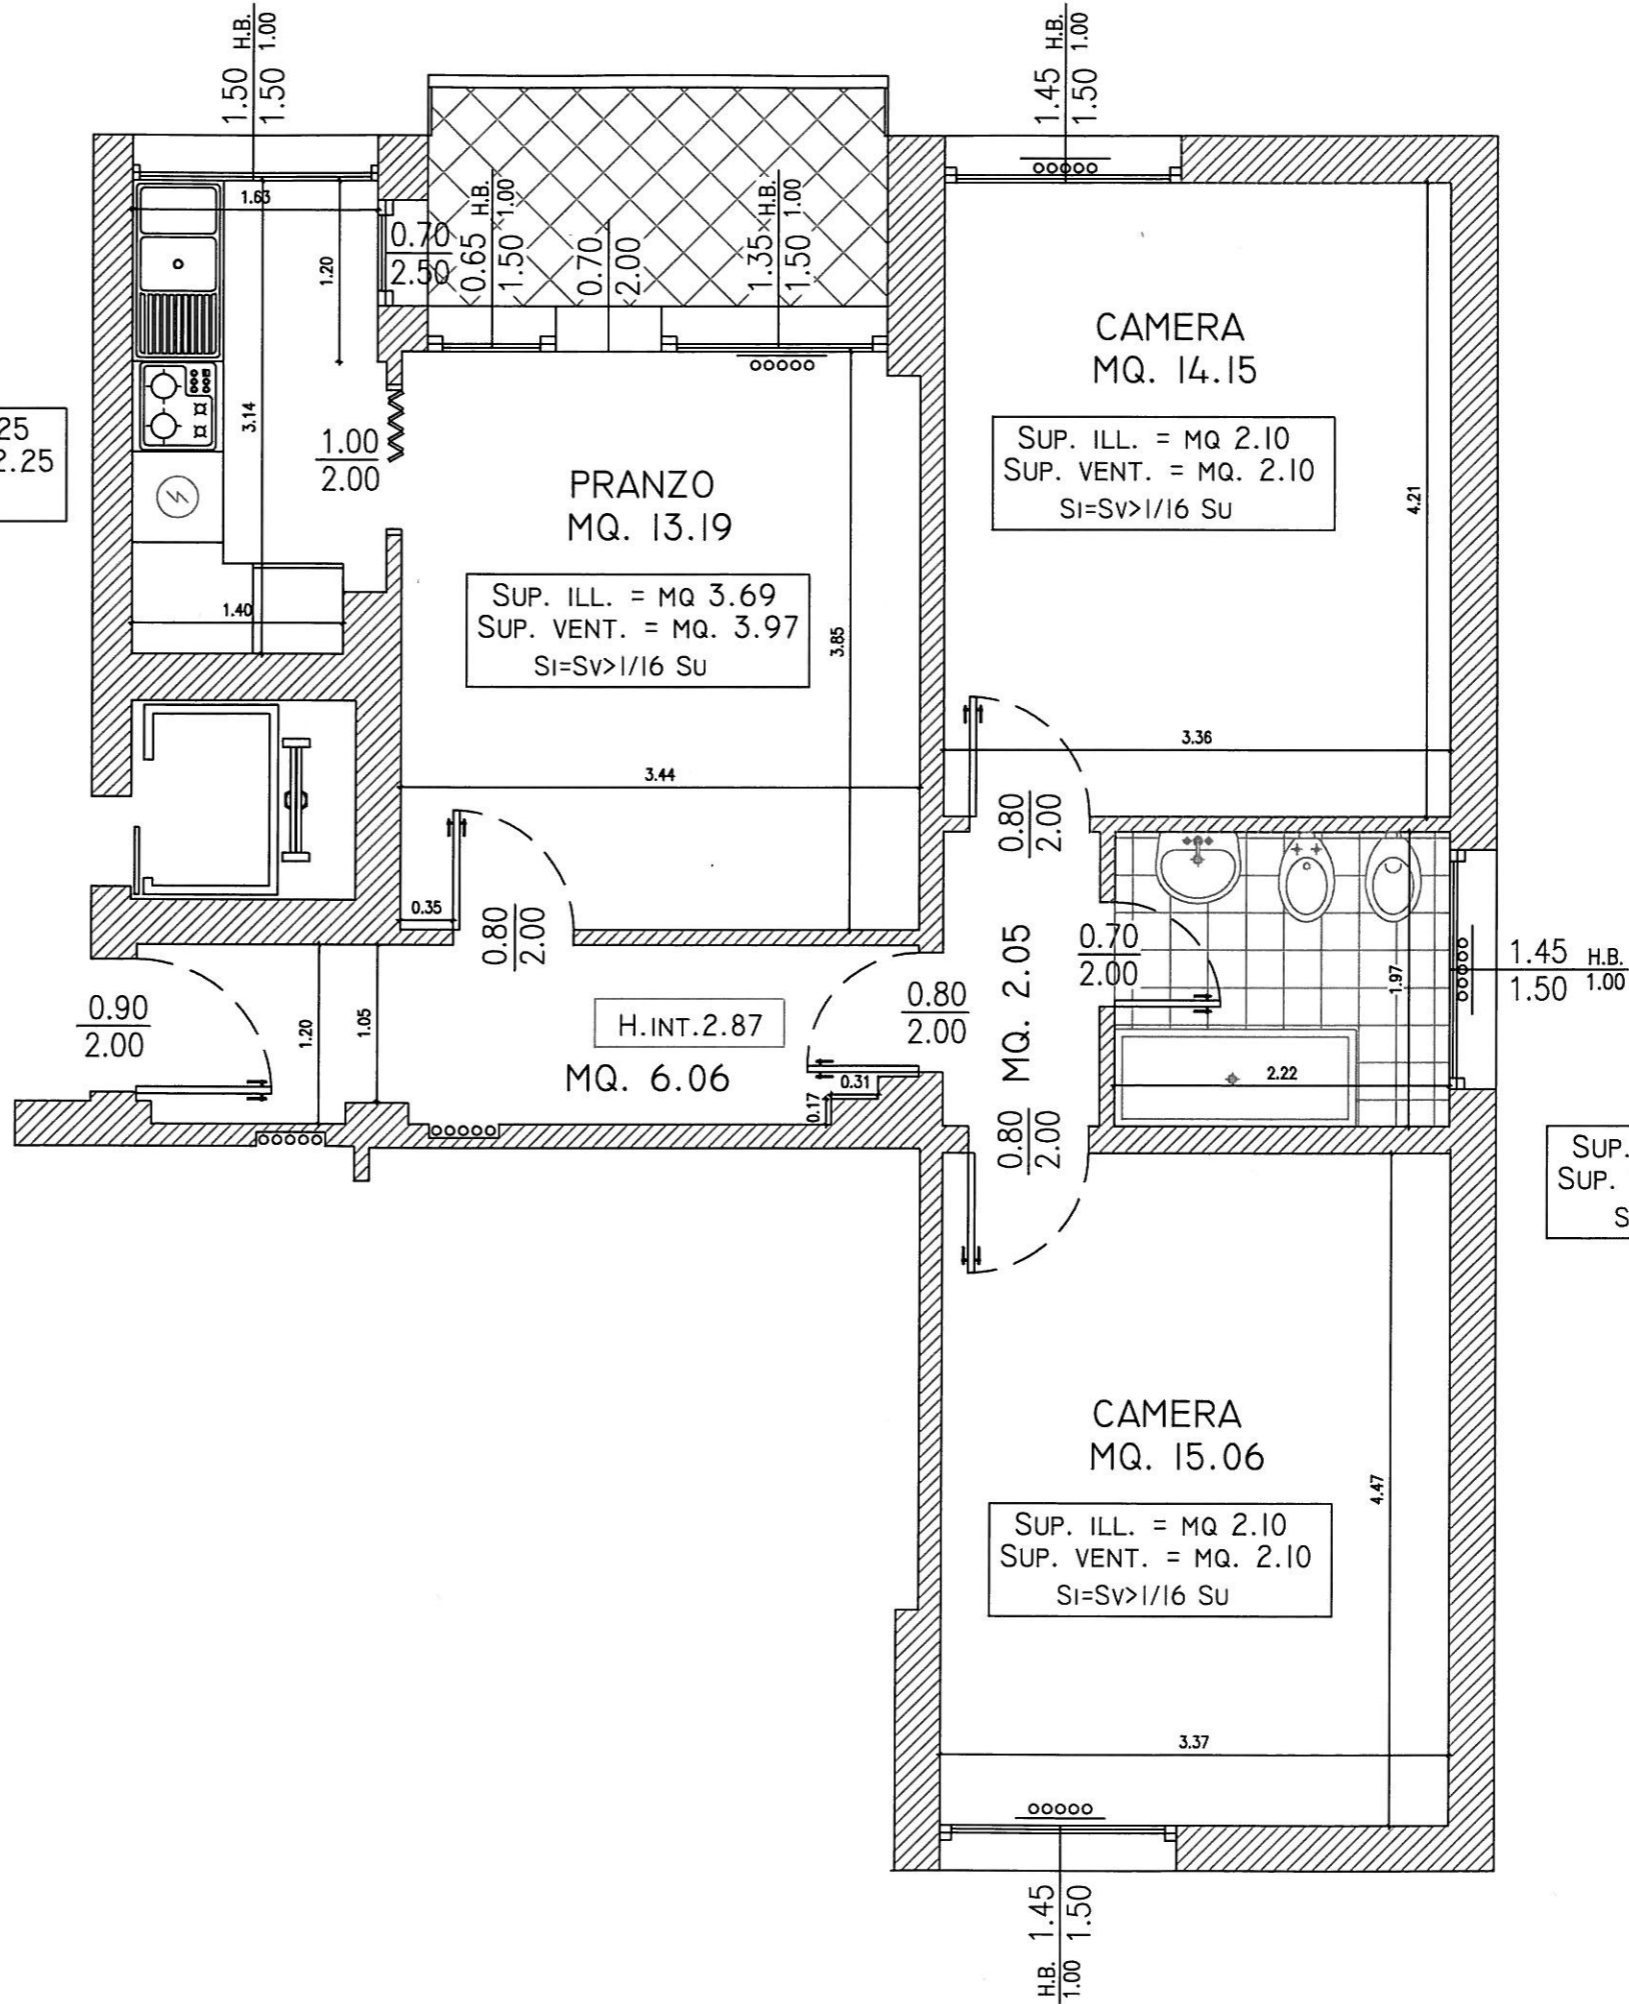

PRANZO
MQ. 13.19
SUP. ILL. = MQ 3.69
SUP. VENT. = MQ. 3.97
SI=SV>1/16 SU

CAMERA
MQ. 14.15
SUP. ILL. = MQ 2.10
SUP. VENT. = MQ. 2.10
SI=SV>1/16 SU

BAGNO
MQ. 4.37
SUP. ILL. = MQ 2.17
SUP. VENT. = MQ. 2.17
SI=SV>1/16 SU

CAMERA
MQ. 15.06
SUP. ILL. = MQ 2.10
SUP. VENT. = MQ. 2.10
SI=SV>1/16 SU

H. INT. 2.87
MQ. 6.06