


STATO DI FATTO

via Tanari, 36
piano terzo

BAGNO MQ. 4.52

SUP. ILL. = MQ. 0.84
SUP. VENT. = MQ. 0.89
SI=SV>1/16 Su

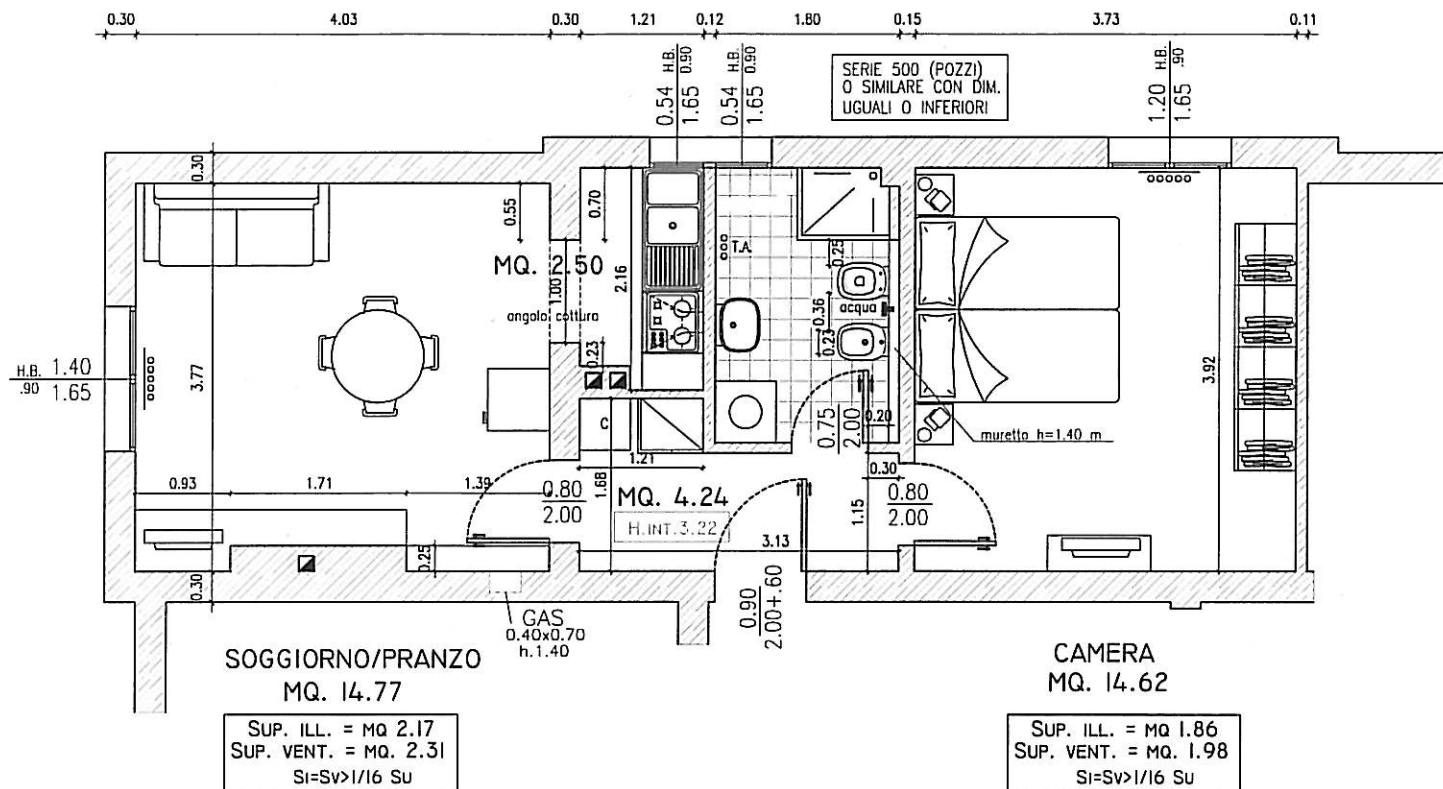

N.B.

PLANIMETRIA INDICATIVA

LE QUOTE E IL POSIZIONAMENTO DEGLI IMPIANTI POSSONO SUBIRE MODIFICHE DURANTE IL CORSO DEI LAVORI

PER PRESA VISIONE IL SOCIO ASSEGNATARIO