


STATO DI FATTO

via A.Costa, 35
piano terzo

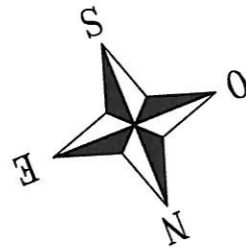


CONTROPARETE 5 cm. FINITO
A TUTTA H. PER COIBENZA

CAMERA
MQ. 14.68

SUP. ILL. = MQ 1.44
SUP. VENT. = MQ. 1.44
Si=Sv>1/16 Su

CAMERA
MQ. 12.75

SUP. ILL. = MQ 1.44
SUP. VENT. = MQ. 1.44
Si=Sv>1/16 Su

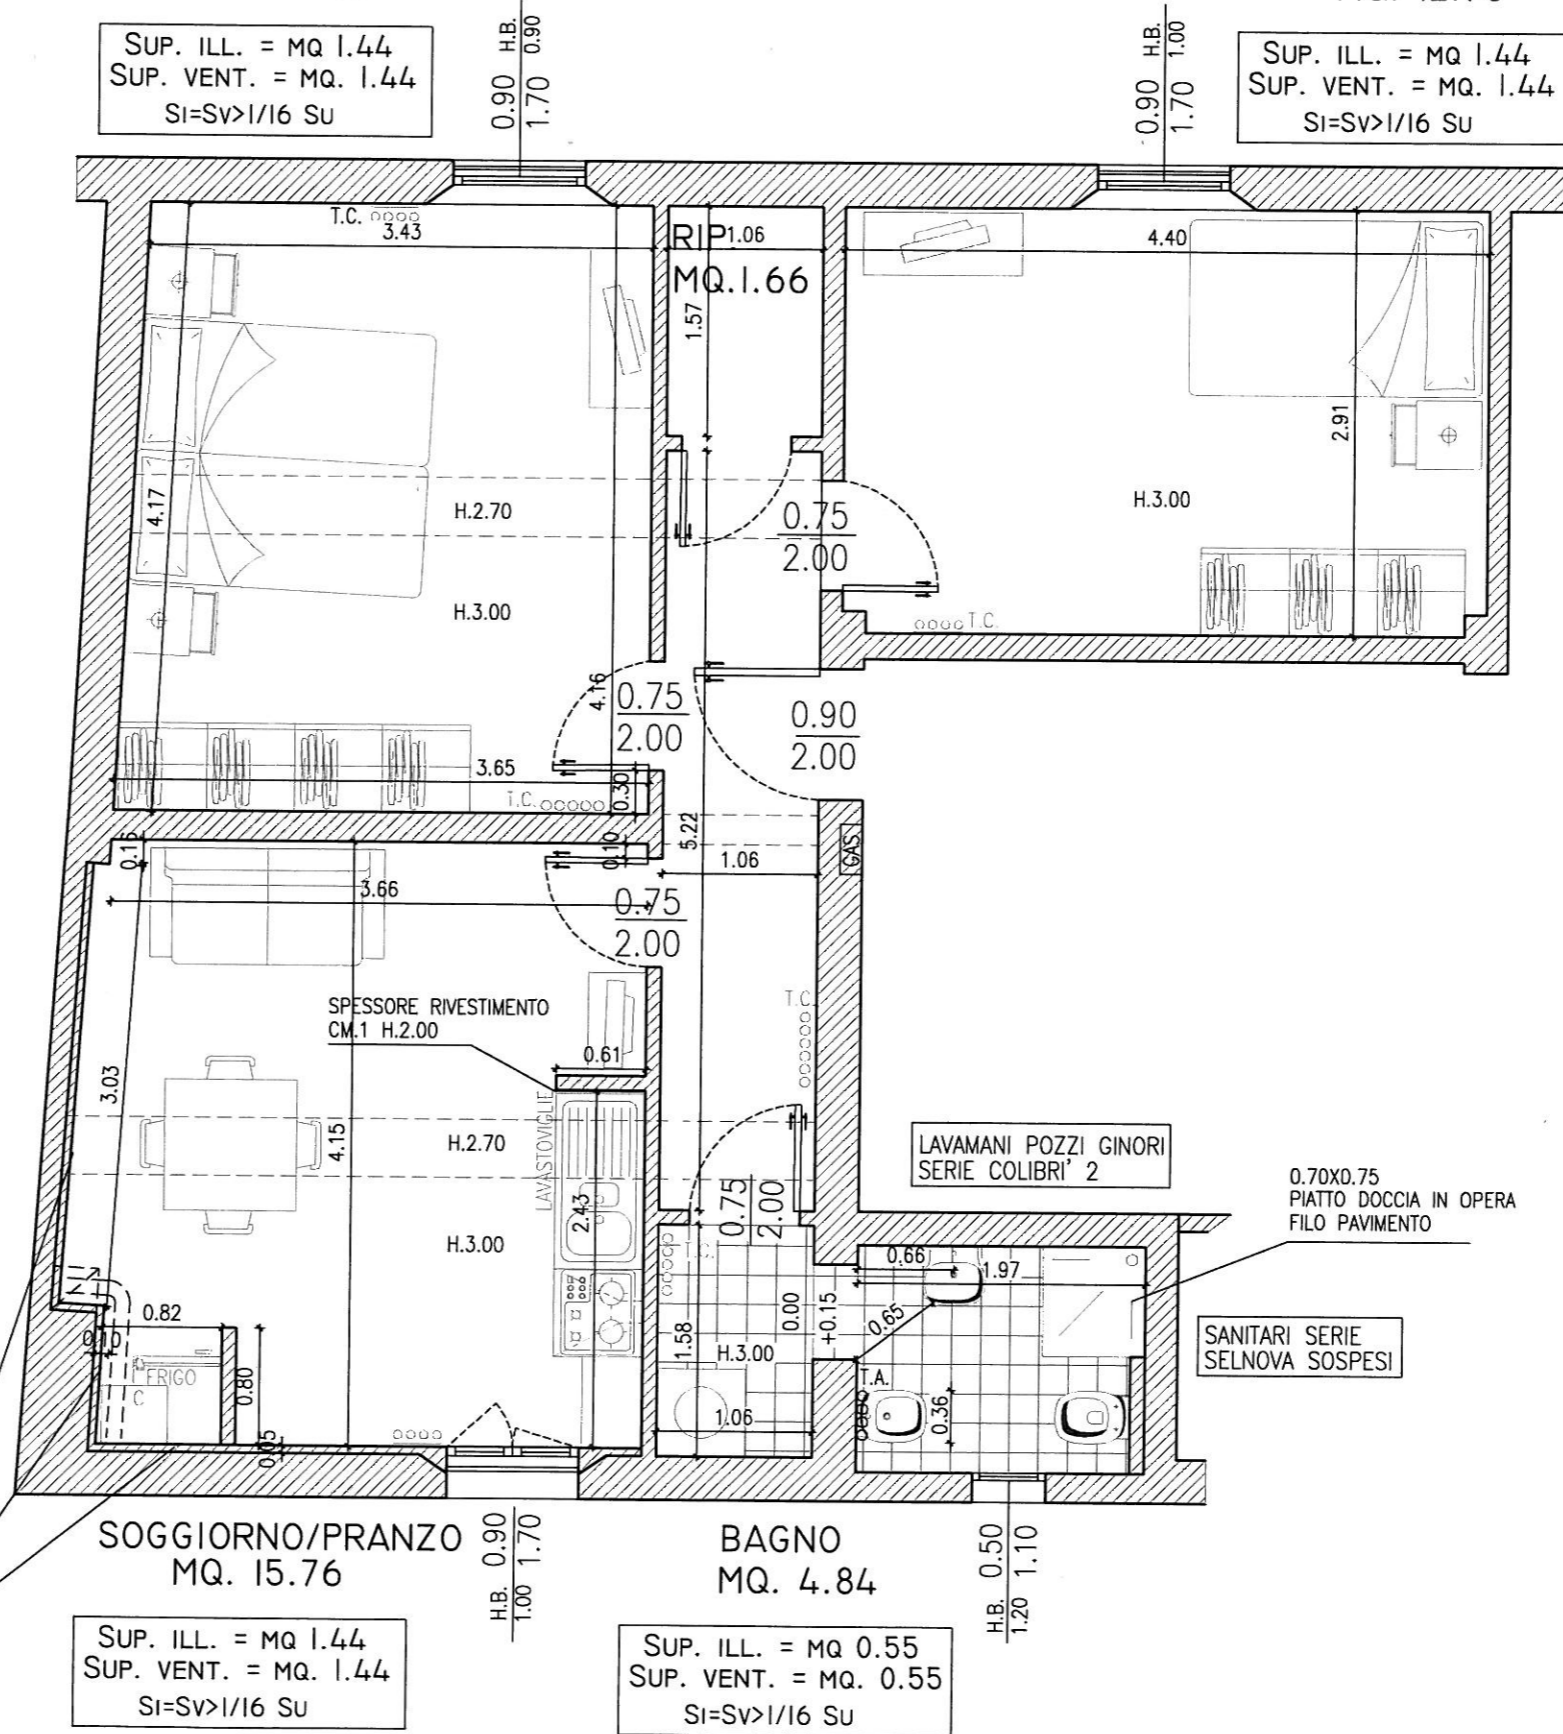

N.B.

PLANIMETRIA INDICATIVA

LE QUOTE E IL POSIZIONAMENTO DEGLI IMPIANTI POSSONO SUBIRE MODIFICHE DURANTE IL CORSO DEI LAVORI

PER PRESA VISIONE IL SOCIO ASSEGNATARIO