


STATO DI FATTO

Via Bergamini, 7  
piano sesto

INGRESSO/DISIMPEGNO  
MQ. 7.47

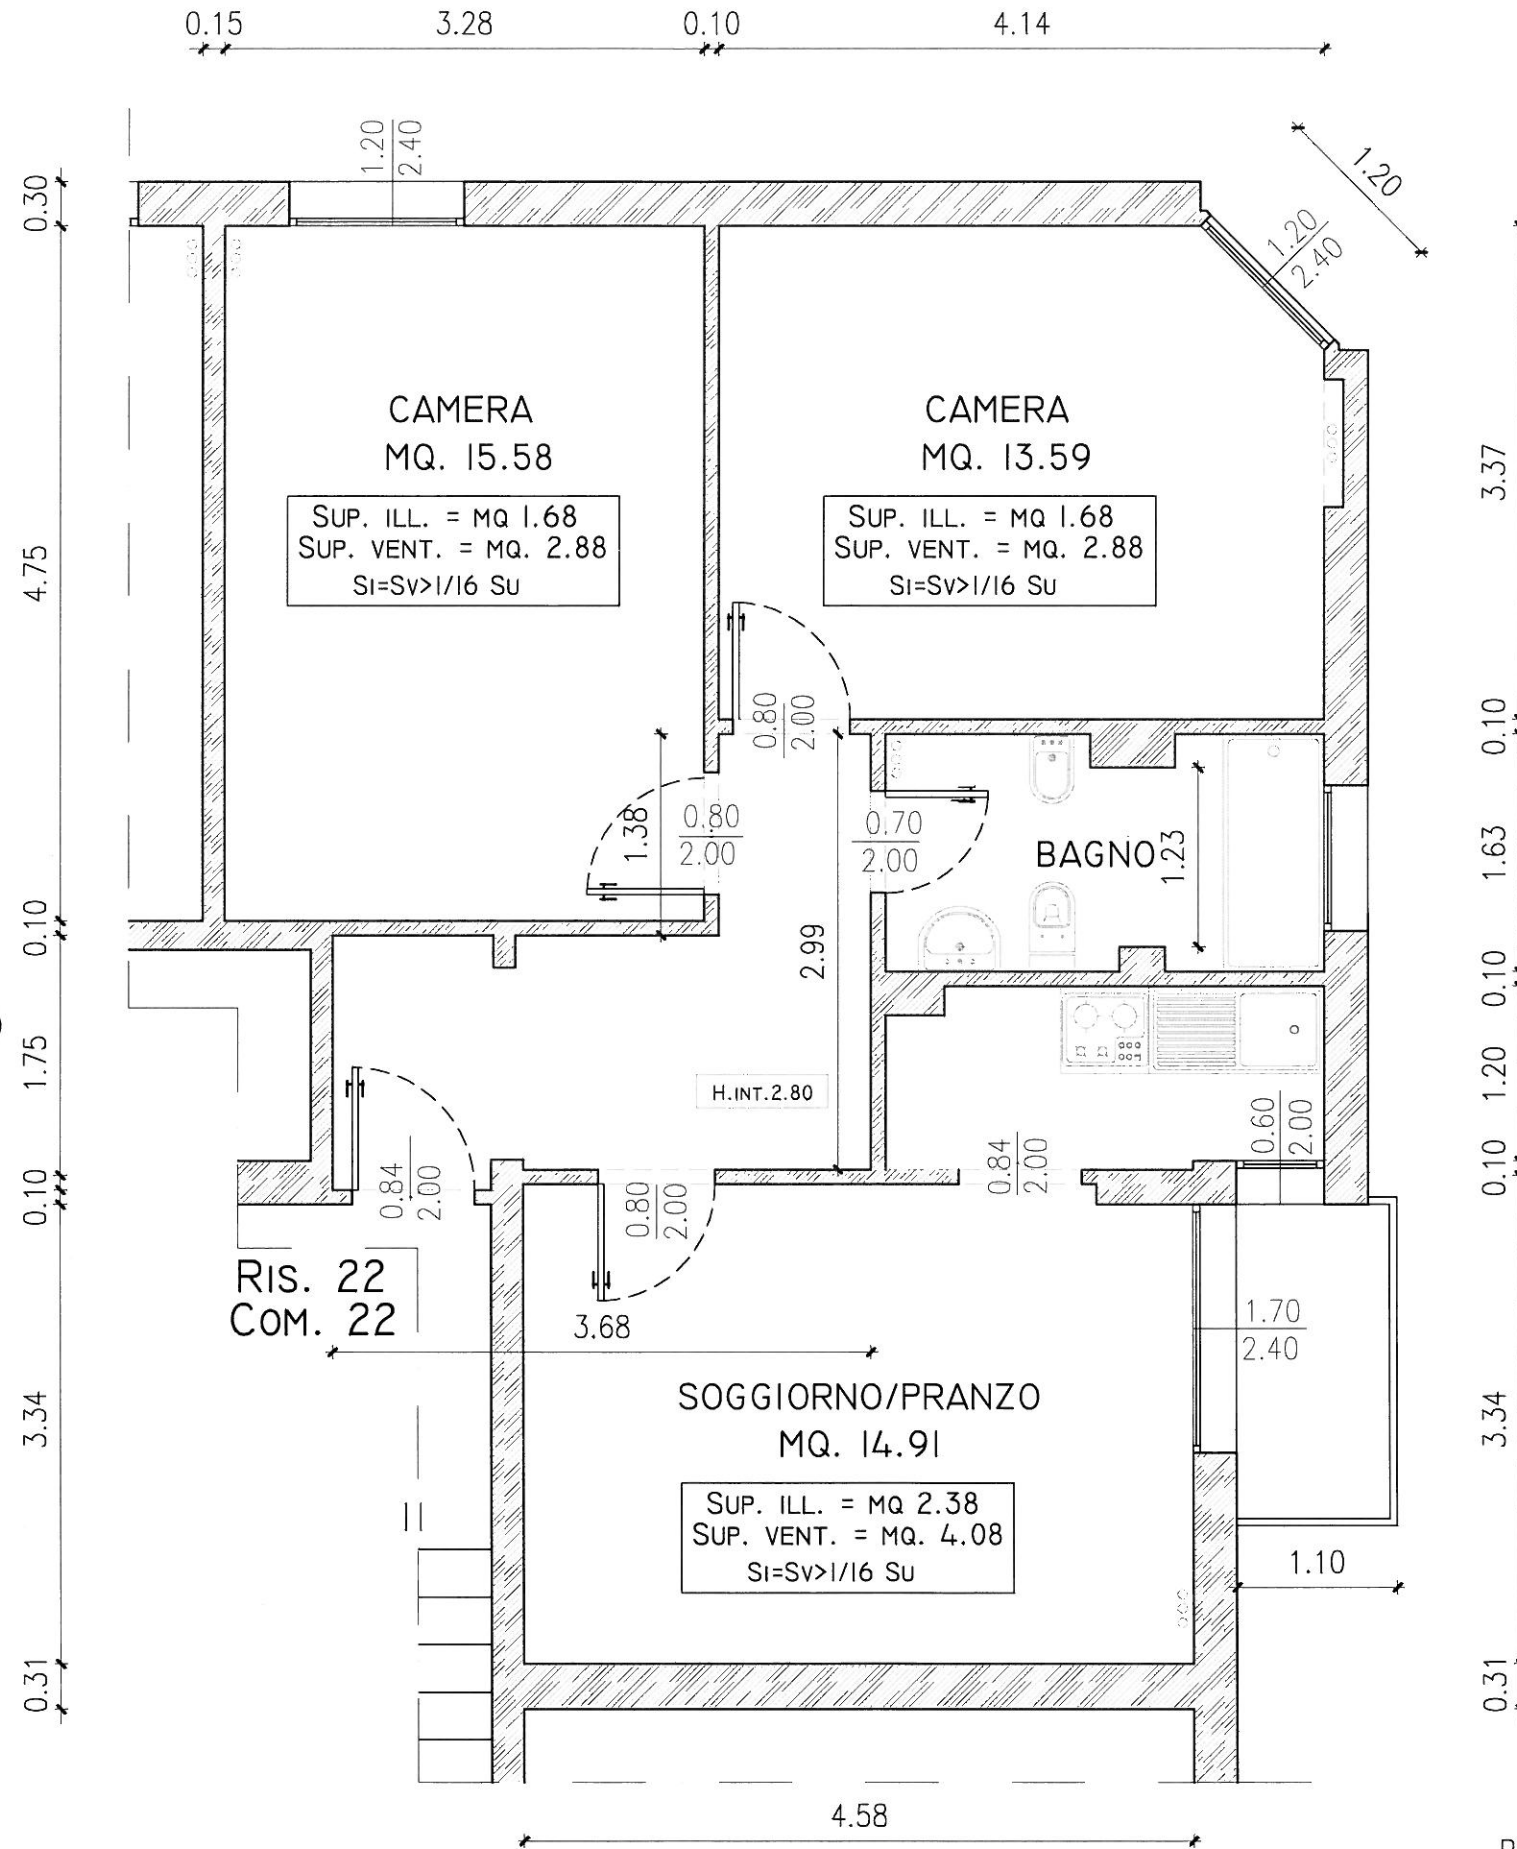

BAGNO  
MQ. 4.71  
SUP. ILL. = MQ 1.00  
SUP. VENT. = MQ. 1.00  
Si=Sv>1/16 Su

CUCINA  
MQ. 3.65  
SUP. ILL. = MQ 0.60  
SUP. VENT. = MQ. 1.20  
Si=Sv>1/16 Su

N.B.  
PLANIMETRIA INDICATIVA  
LE QUOTE E IL POSIZIONAMENTO DEGLI IMPIANTI POSSONO SUBIRE MODIFICHE DURANTE IL CORSO DEI LAVORI

PER PRESA VISIONE IL SOCIO ASSEGNATARIO