STATO DI FATTO

Via Coppi, 5
piano settimo

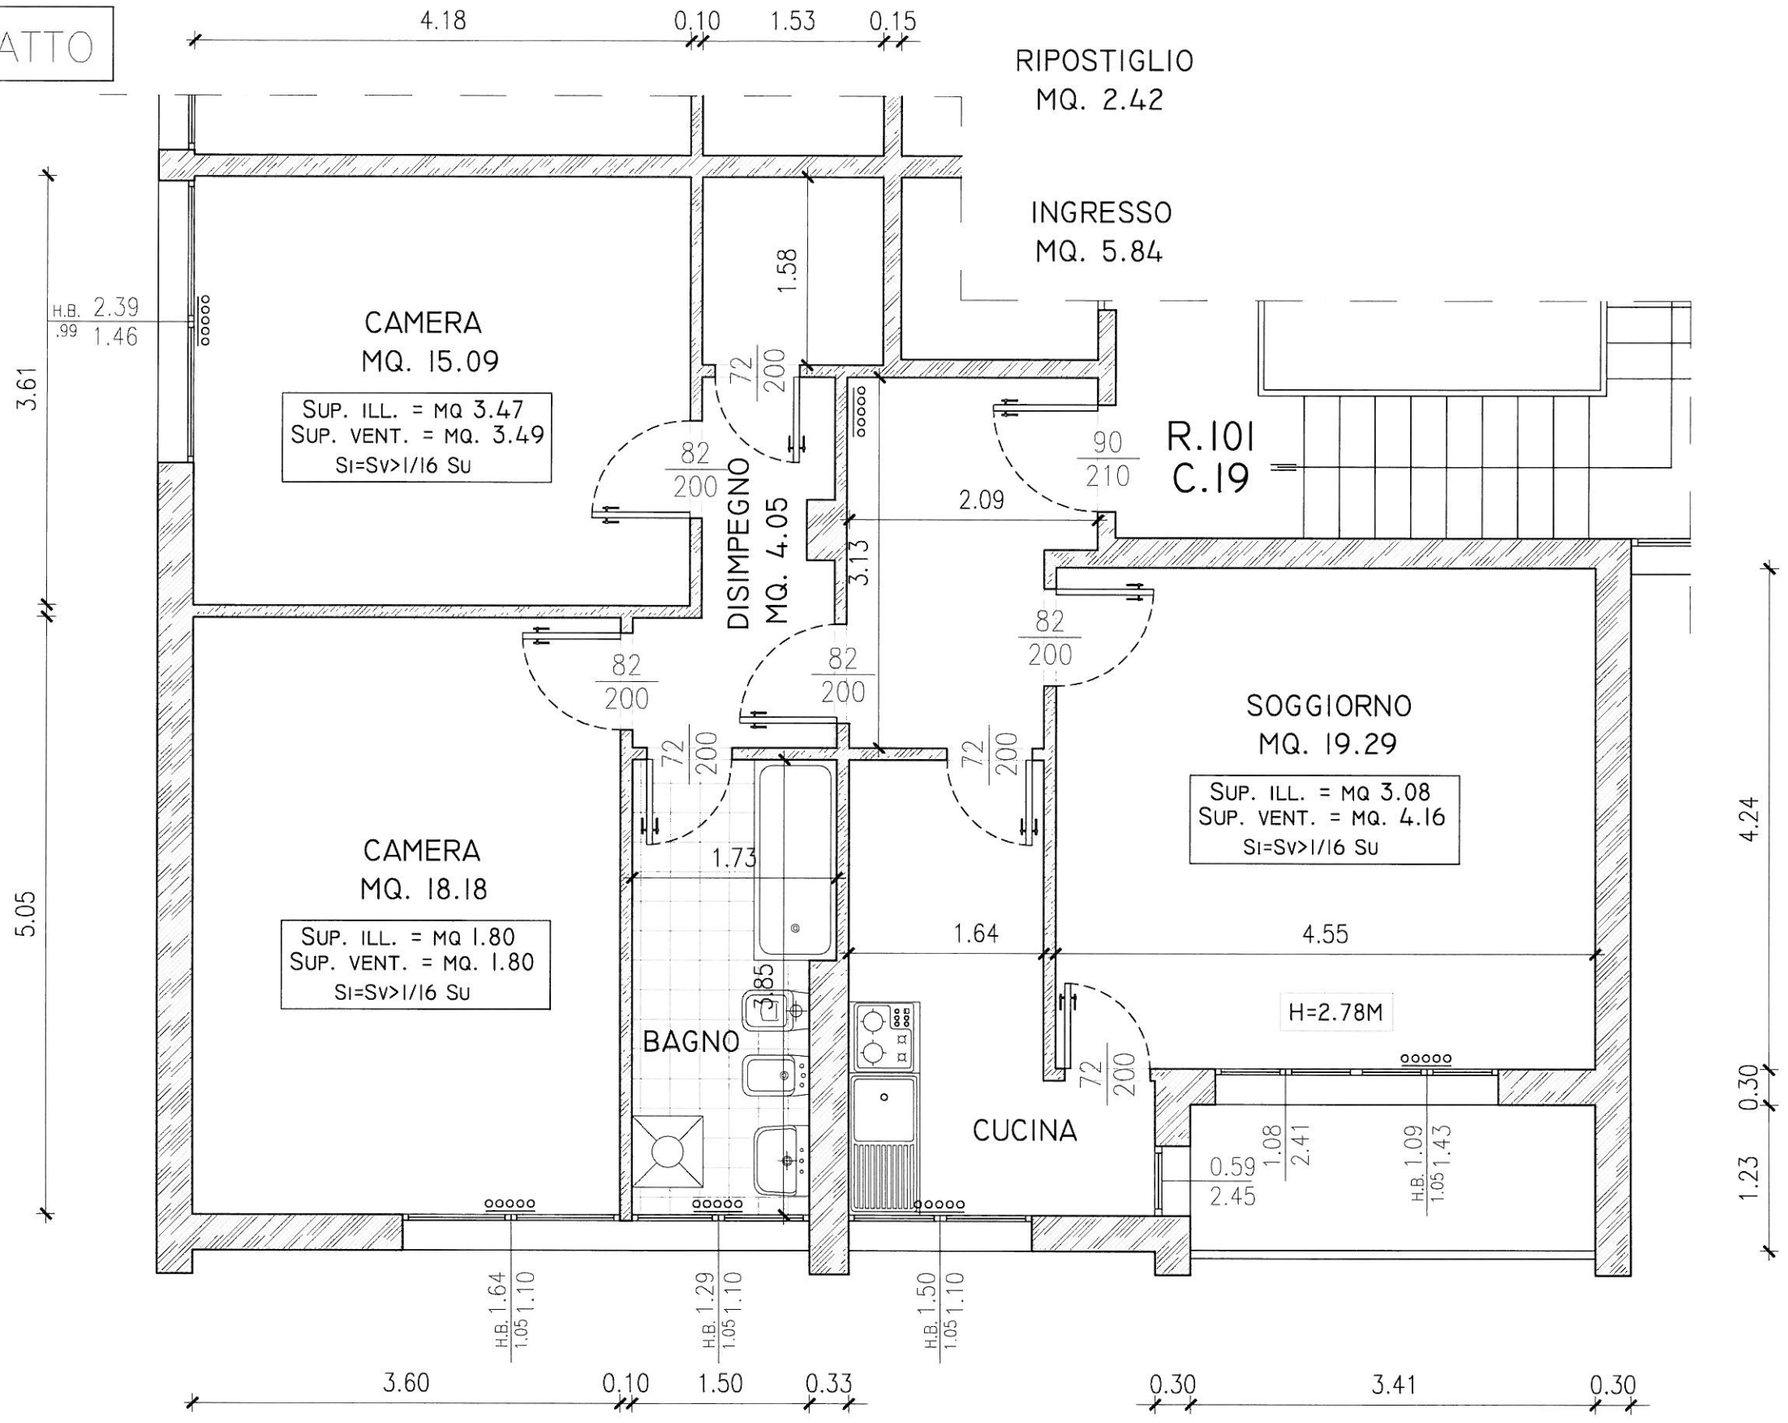

BAGNO
MQ. 6.17

SUP. ILL. = MQ 1.42
SUP. VENT. = MQ. 1.42
SI=SV>1/16 SU

CUCINA
MQ. 7.39

SUP. ILL. = MQ 2.51
SUP. VENT. = MQ. 3.10
SI=SV>1/16 SU

N.B.

PLANIMETRIA INDICATIVA
LE QUOTE E IL POSIZIONAMENTO DEGLI IMPIANTI POSSONO SUBIRE MODIFICHE DURANTE IL CORSO DEI LAVORI

PER PRESA VISIONE IL SOCIO ASSEGNATARIO

_____