


K-30

NAPOLI 14

PIANO TERRA

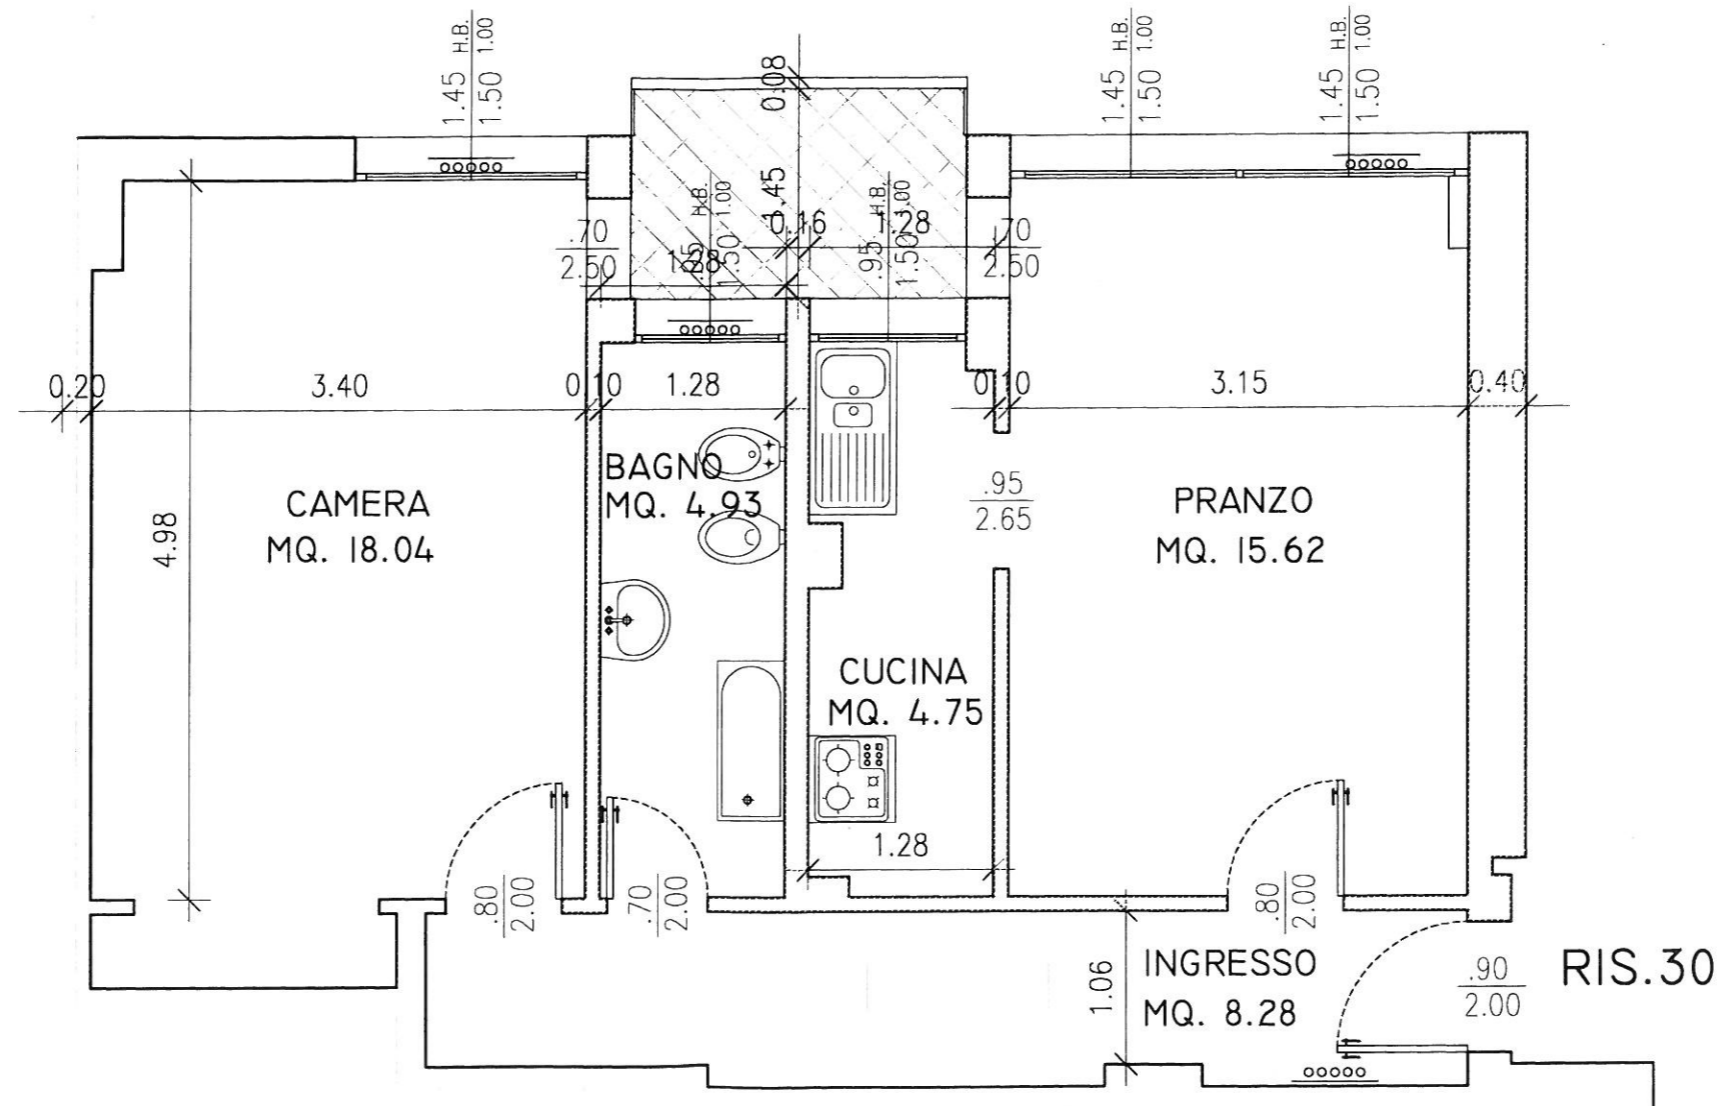

N.B. PLANIMETRIA INDICATIVA IL SOCIO E' TENUTO A PRENDERE VISIONE DEI LUOGHI LE QUOTE E IL POSIZIONAMENTO IMPIANTI POSSONO AVER SUBITO MODIFICHE NEL CORSO DEI LAVORI