

**STATO DI FATTO**


via Marini, 1  
piano terzo

**CUCINA-SOGGIORNO**  
MQ. 30.76

SUP. ILL. = MQ 2.34  
SUP. VENT. = MQ. 3.34  
SI-SV > 1/16 SU

**CAMERA**  
MQ. 12.79

SUP. ILL. = MQ 1.84  
SUP. VENT. = MQ. 1.95  
SI-SV > 1/16 SU

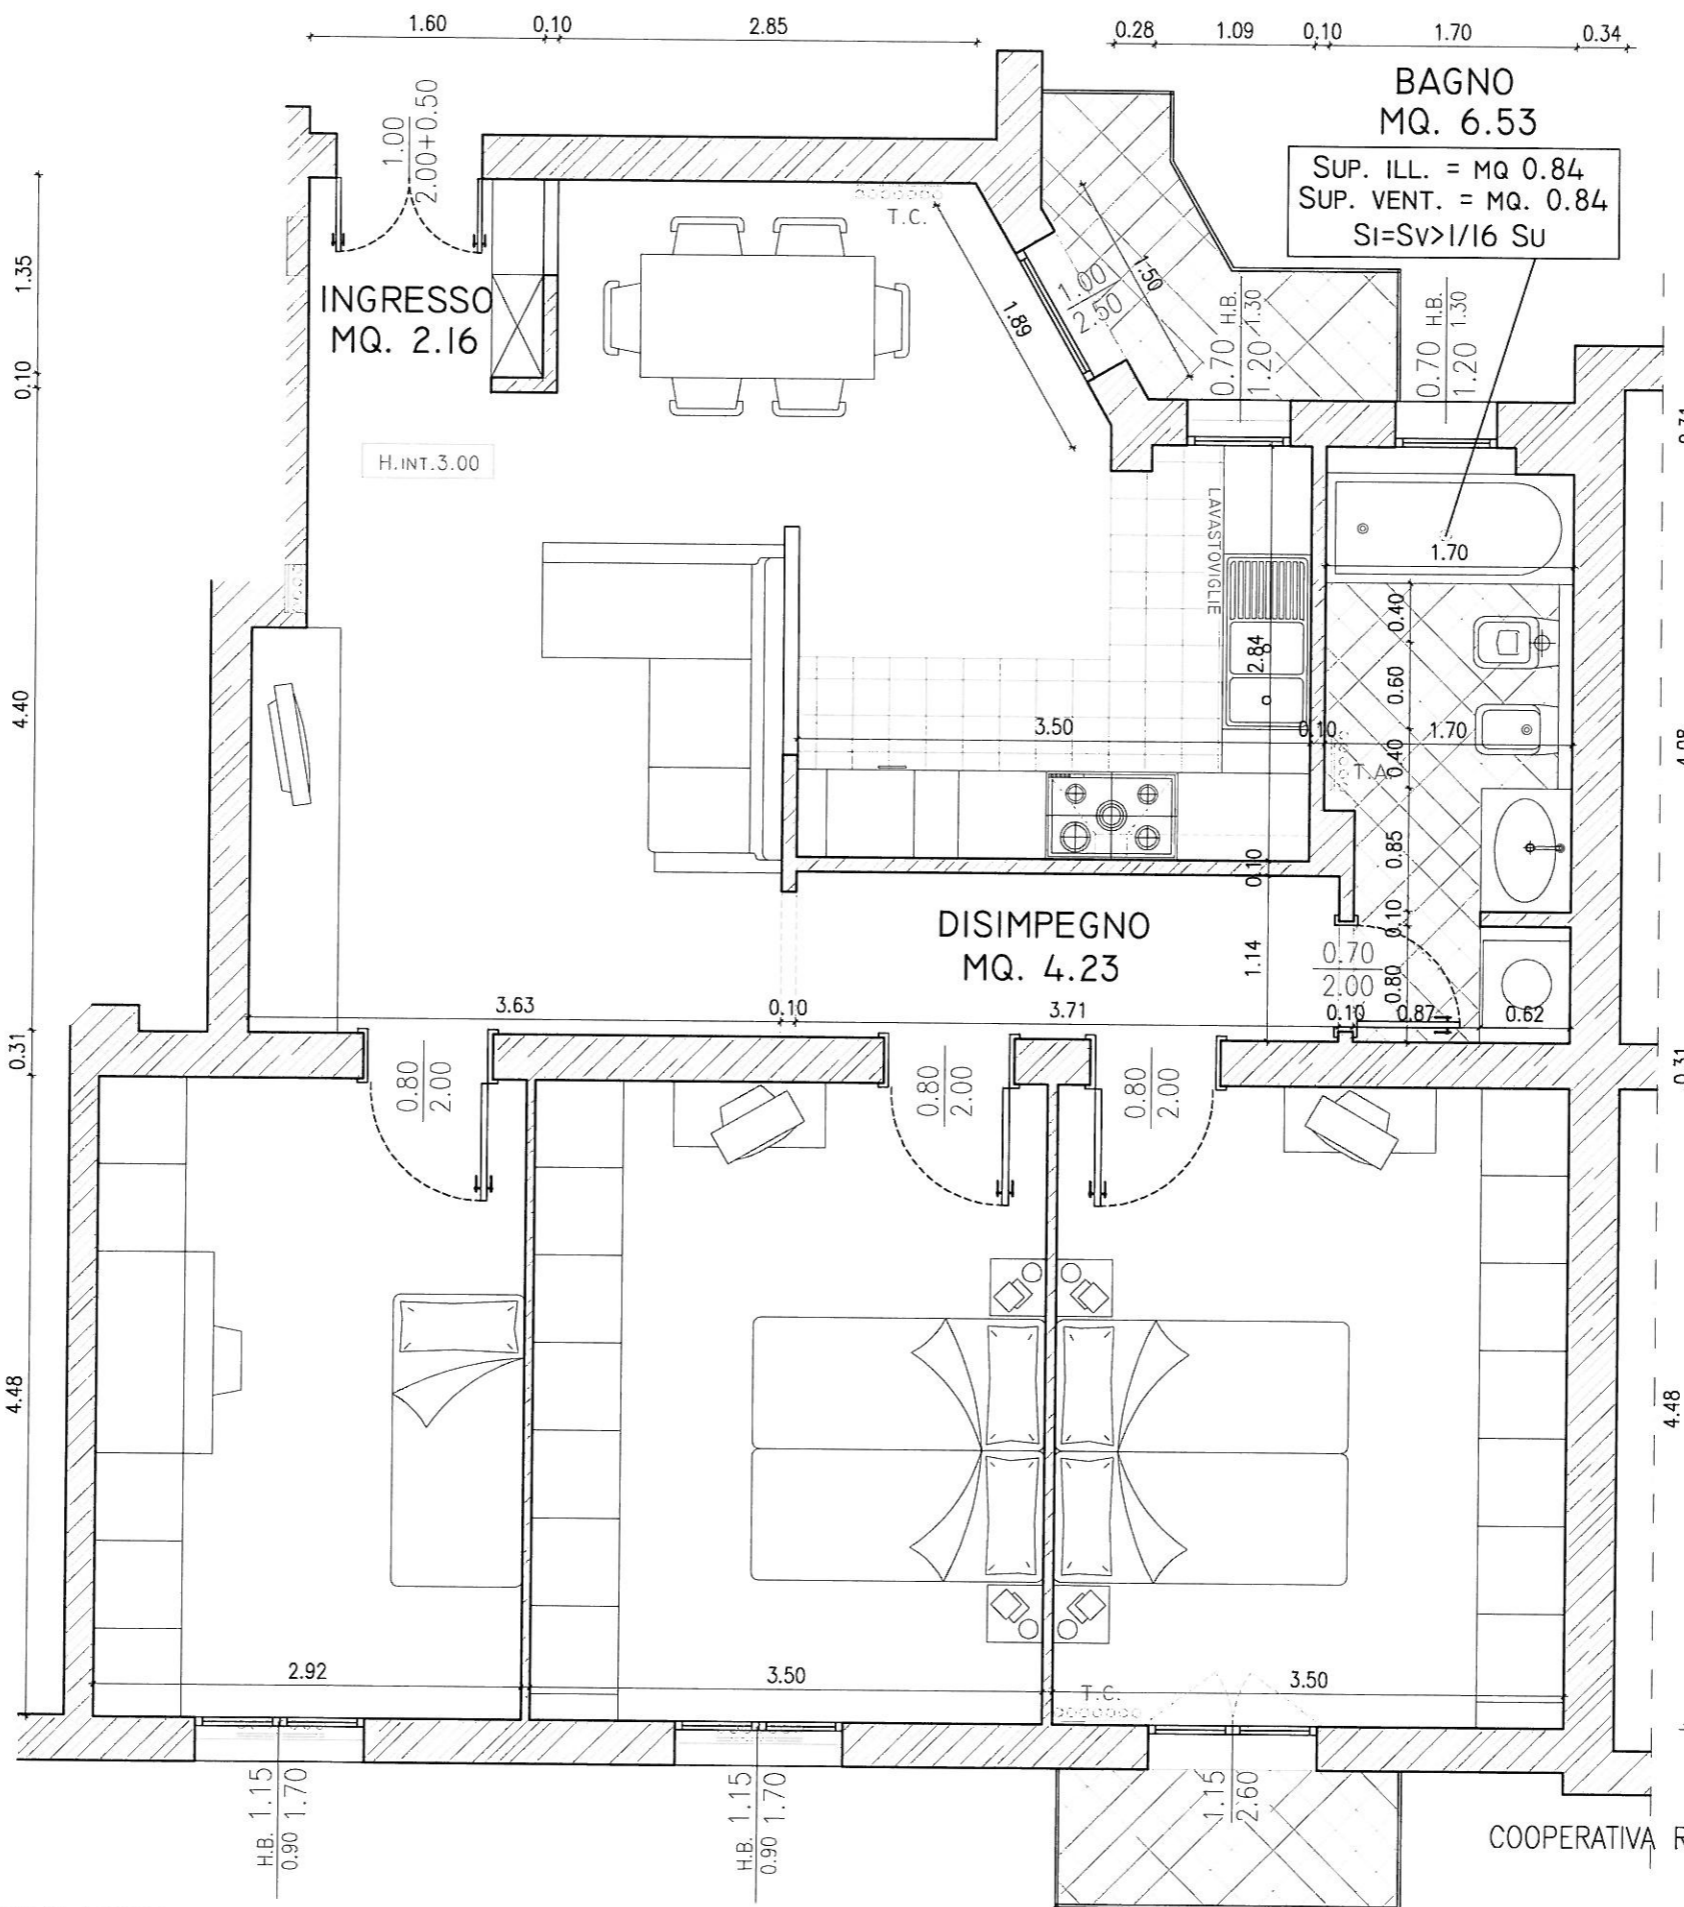

N.B.

PLANIMETRIA INDICATIVA

LE QUOTE E IL POSIZIONAMENTO DEGLI IMPIANTI POSSONO SUBIRE MODIFICHE DURANTE IL CORSO DEI LAVORI

COOPERATIVA RISANAMENTO PER ACCETTAZIONE