
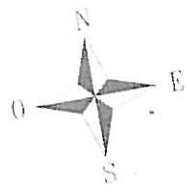


STATO DI FATTO

VIA LIBIA 12
piano terzo

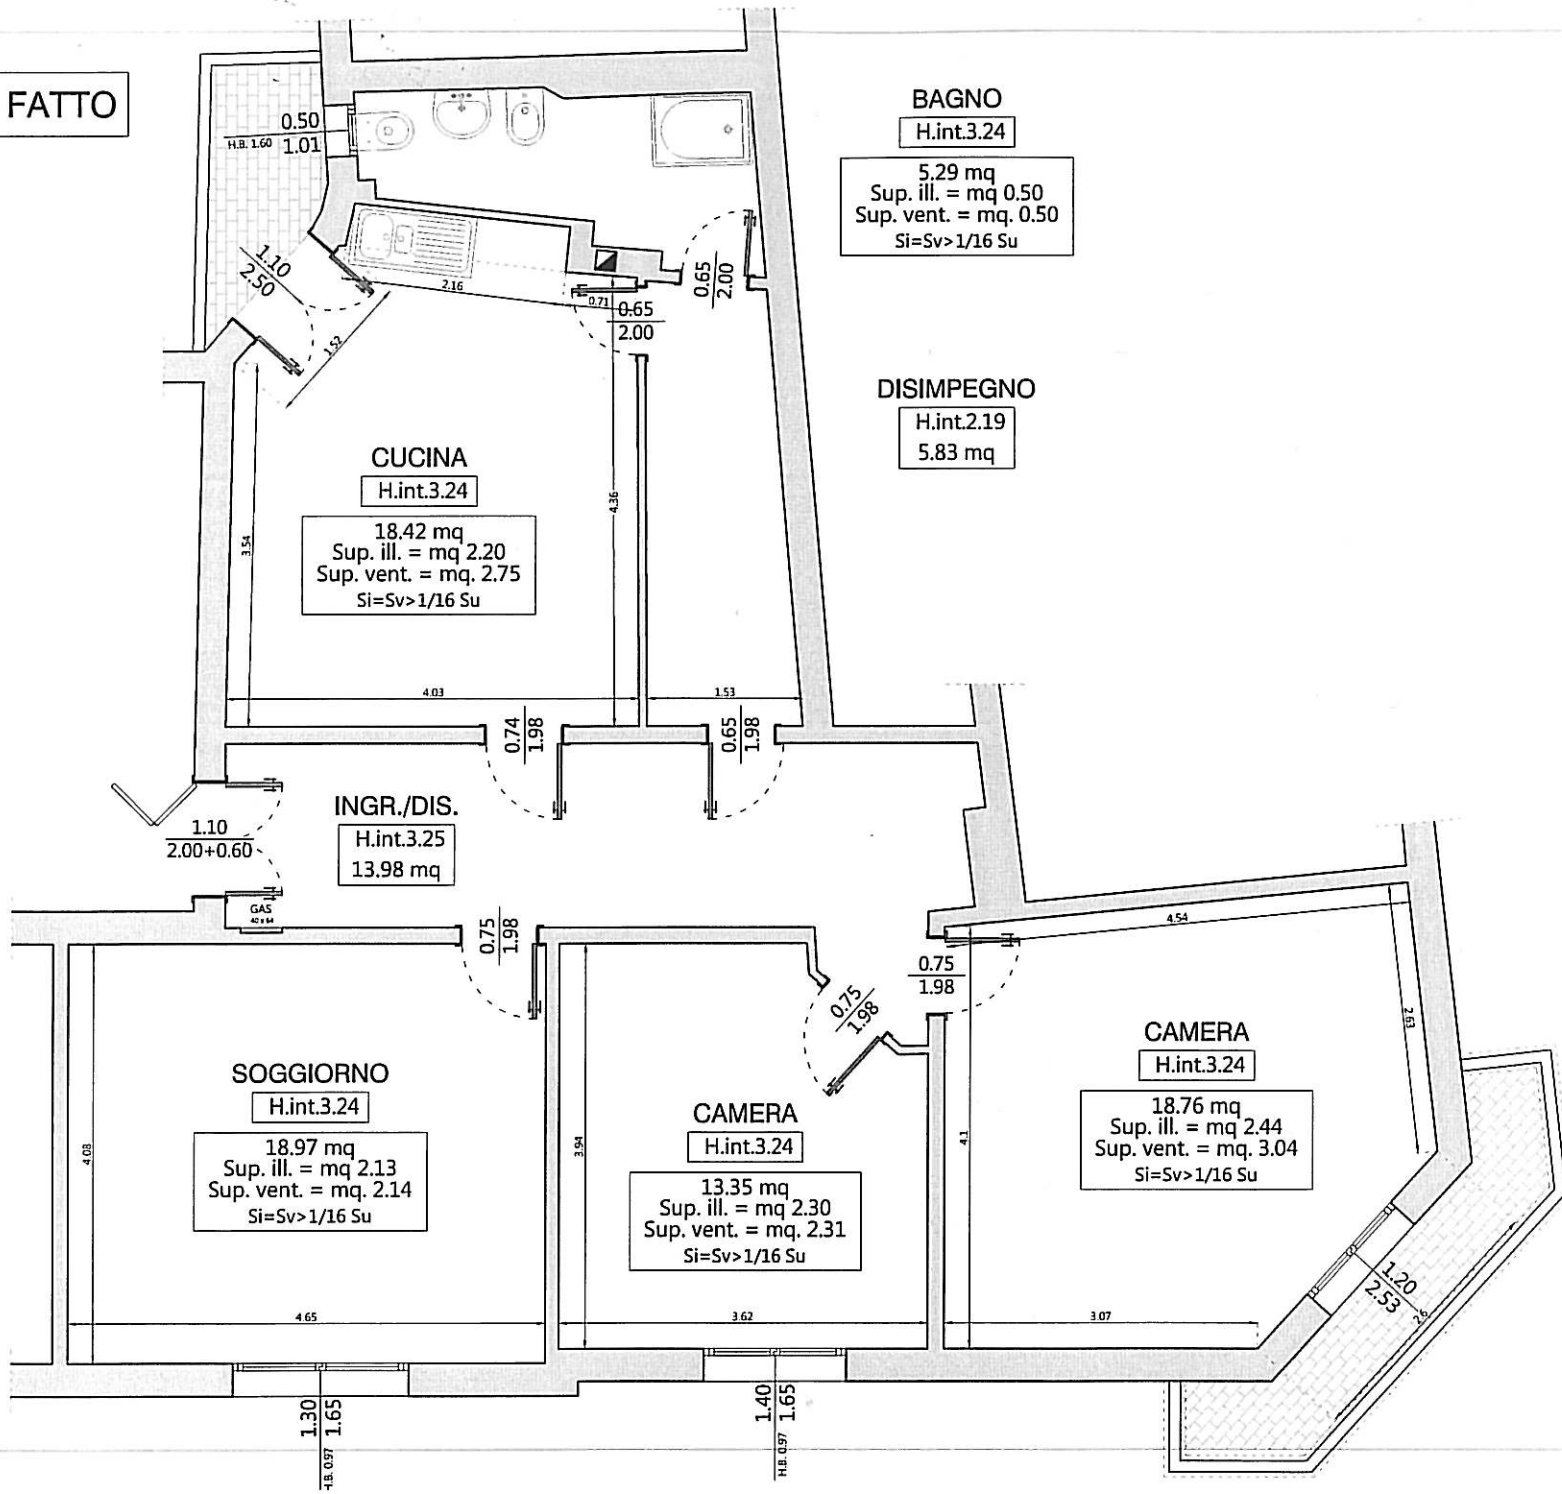

PER PRESA VISIONE IL SOCIO ASSEGNATARIO

N.B.
PLANIMETRIA INDICATIVA
LE QUOTE E IL POSIZIONAMENTO DEGLI IMPIANTI POSSONO
SUBIRE MODIFICHE DURANTE IL CORSO DEI LAVORI