


PROGETTO

via Tiarini, 5
piano primo

RIS.4
C.4

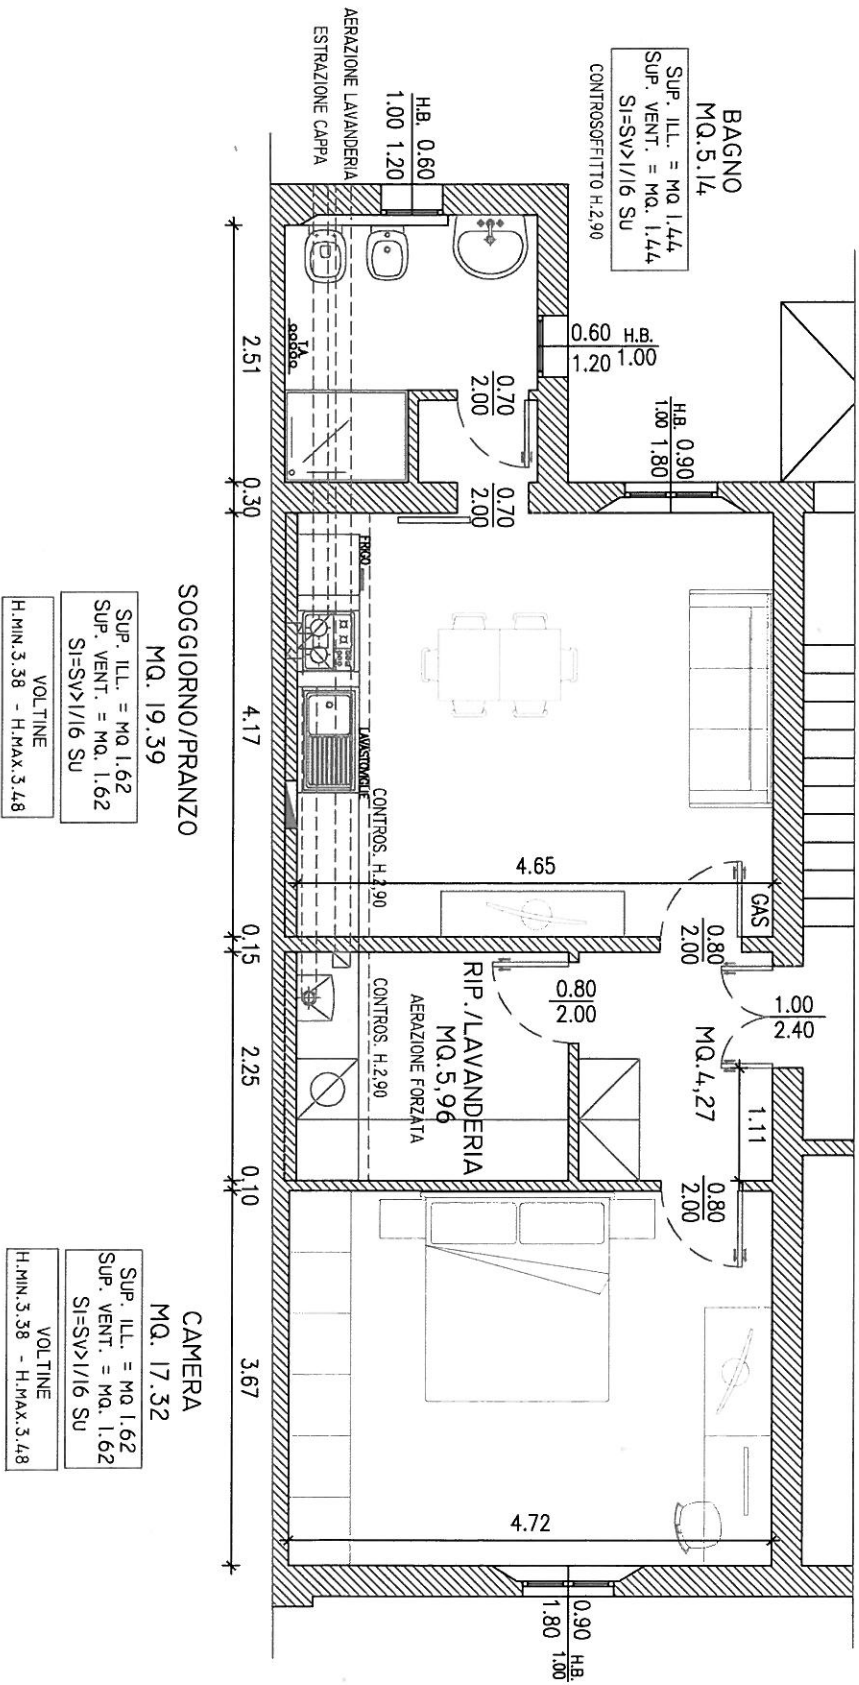

N.B.
PLANIMETRIA INDICATIVA
LE QUOTE E IL POSIZIONAMENTO DEGLI IMPIANTI POSSONO SUBIRE MODIFICHE DURANTE IL CORSO DEI LAVORI

COOPERATIVA RISANAMENTO PER ACCETTAZIONE