


STATO DI FATTO

via Pacchioni, 14/2
piano primo

CUCINA
MQ. 4.53

SUP. ILL. = MQ 0.53
SUP. VENT. = MQ. 0.53
SI=SV>1/16 SU

SERIE 500 (POZZI)
O SIMILARE CON DIM.
UGUALI O INFERIORI

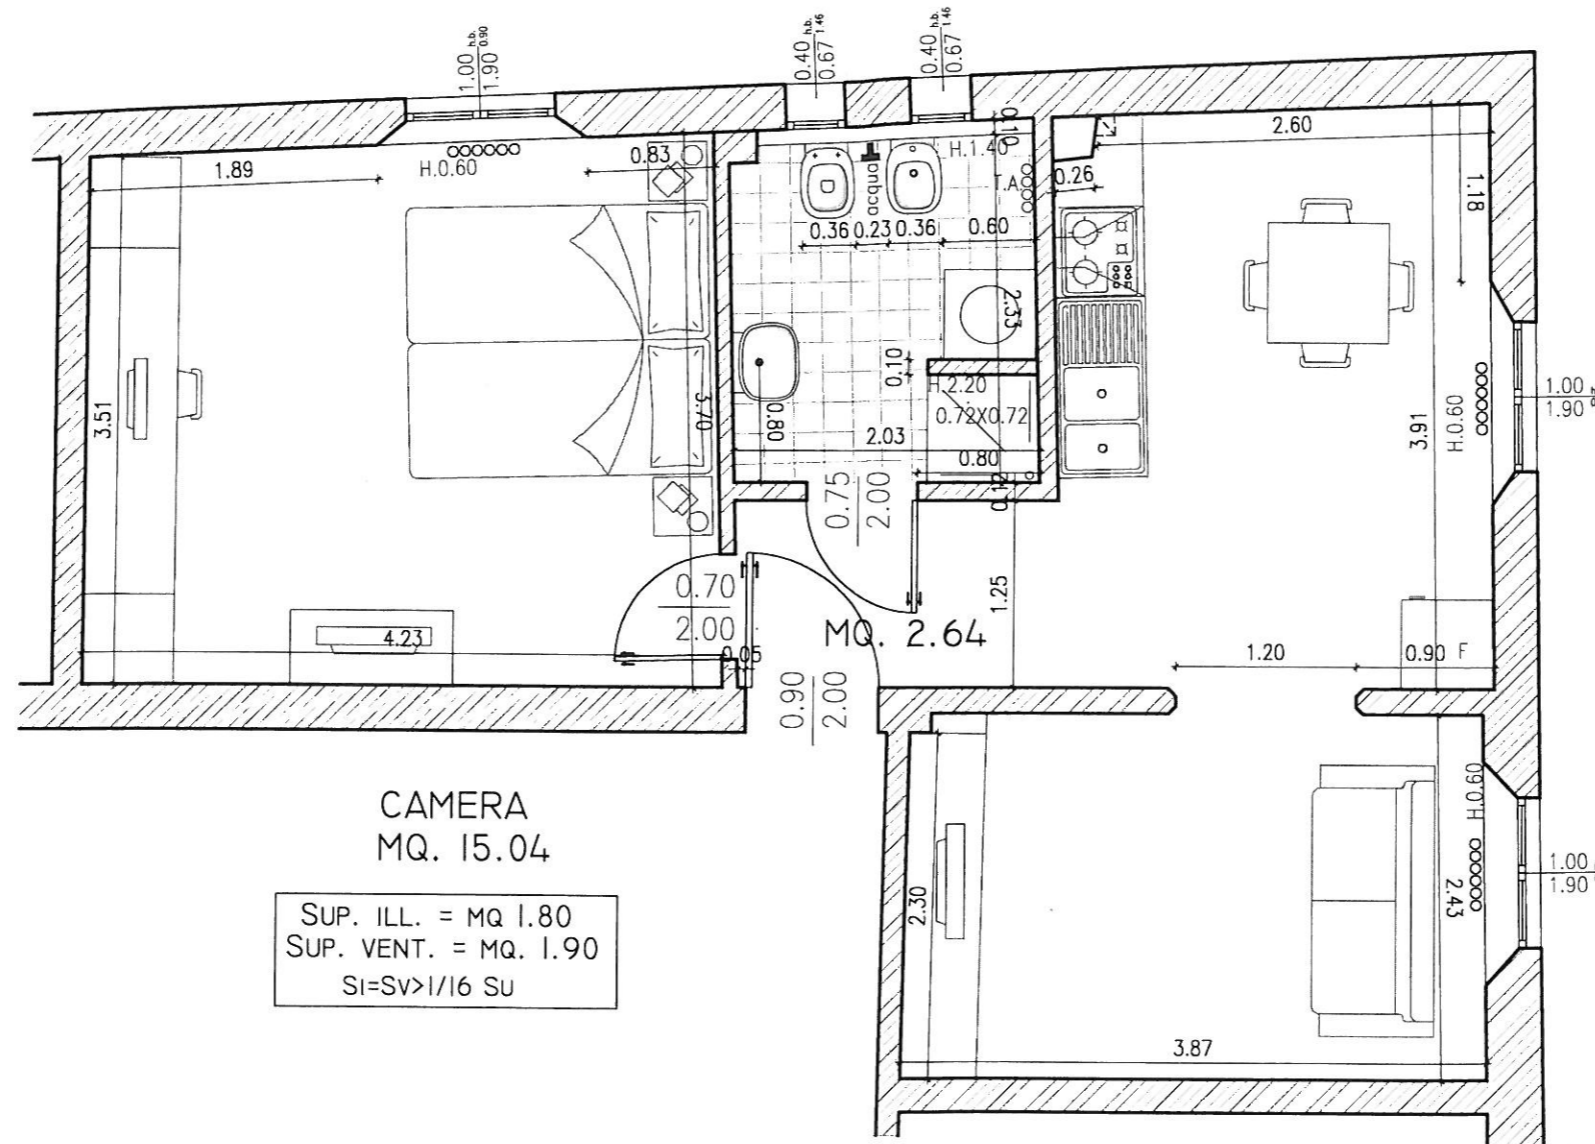

CAMERA
MQ. 15.04

SUP. ILL. = MQ 1.80
SUP. VENT. = MQ. 1.90
SI=SV>1/16 SU

SOGGIORNO/PRANZO
MQ. 20.60

SUP. ILL. = MQ 3.60
SUP. VENT. = MQ. 3.80
SI=SV>1/16 SU

N.B.

PLANIMETRIA INDICATIVA
LE QUOTE E IL POSIZIONAMENTO DEGLI IMPIANTI POSSONO SUBIRE MODIFICHE DURANTE IL CORSO DEI LAVORI

PER PRESA VISIONE IL SOCIO ASSEGNATARIO