

STATO DI FATTO

via Pacchioni, 4
piano primo


cod. Risanamento
M/40

CAMERA
MQ. 12.27

SUP. ILL. = MQ 2.00
SUP. VENT. = MQ. 2.00
SI=SV>1/16 SU

CAMERA
MQ. 13.64

SUP. ILL. = MQ 2.00
SUP. VENT. = MQ. 2.00
SI=SV>1/16 SU

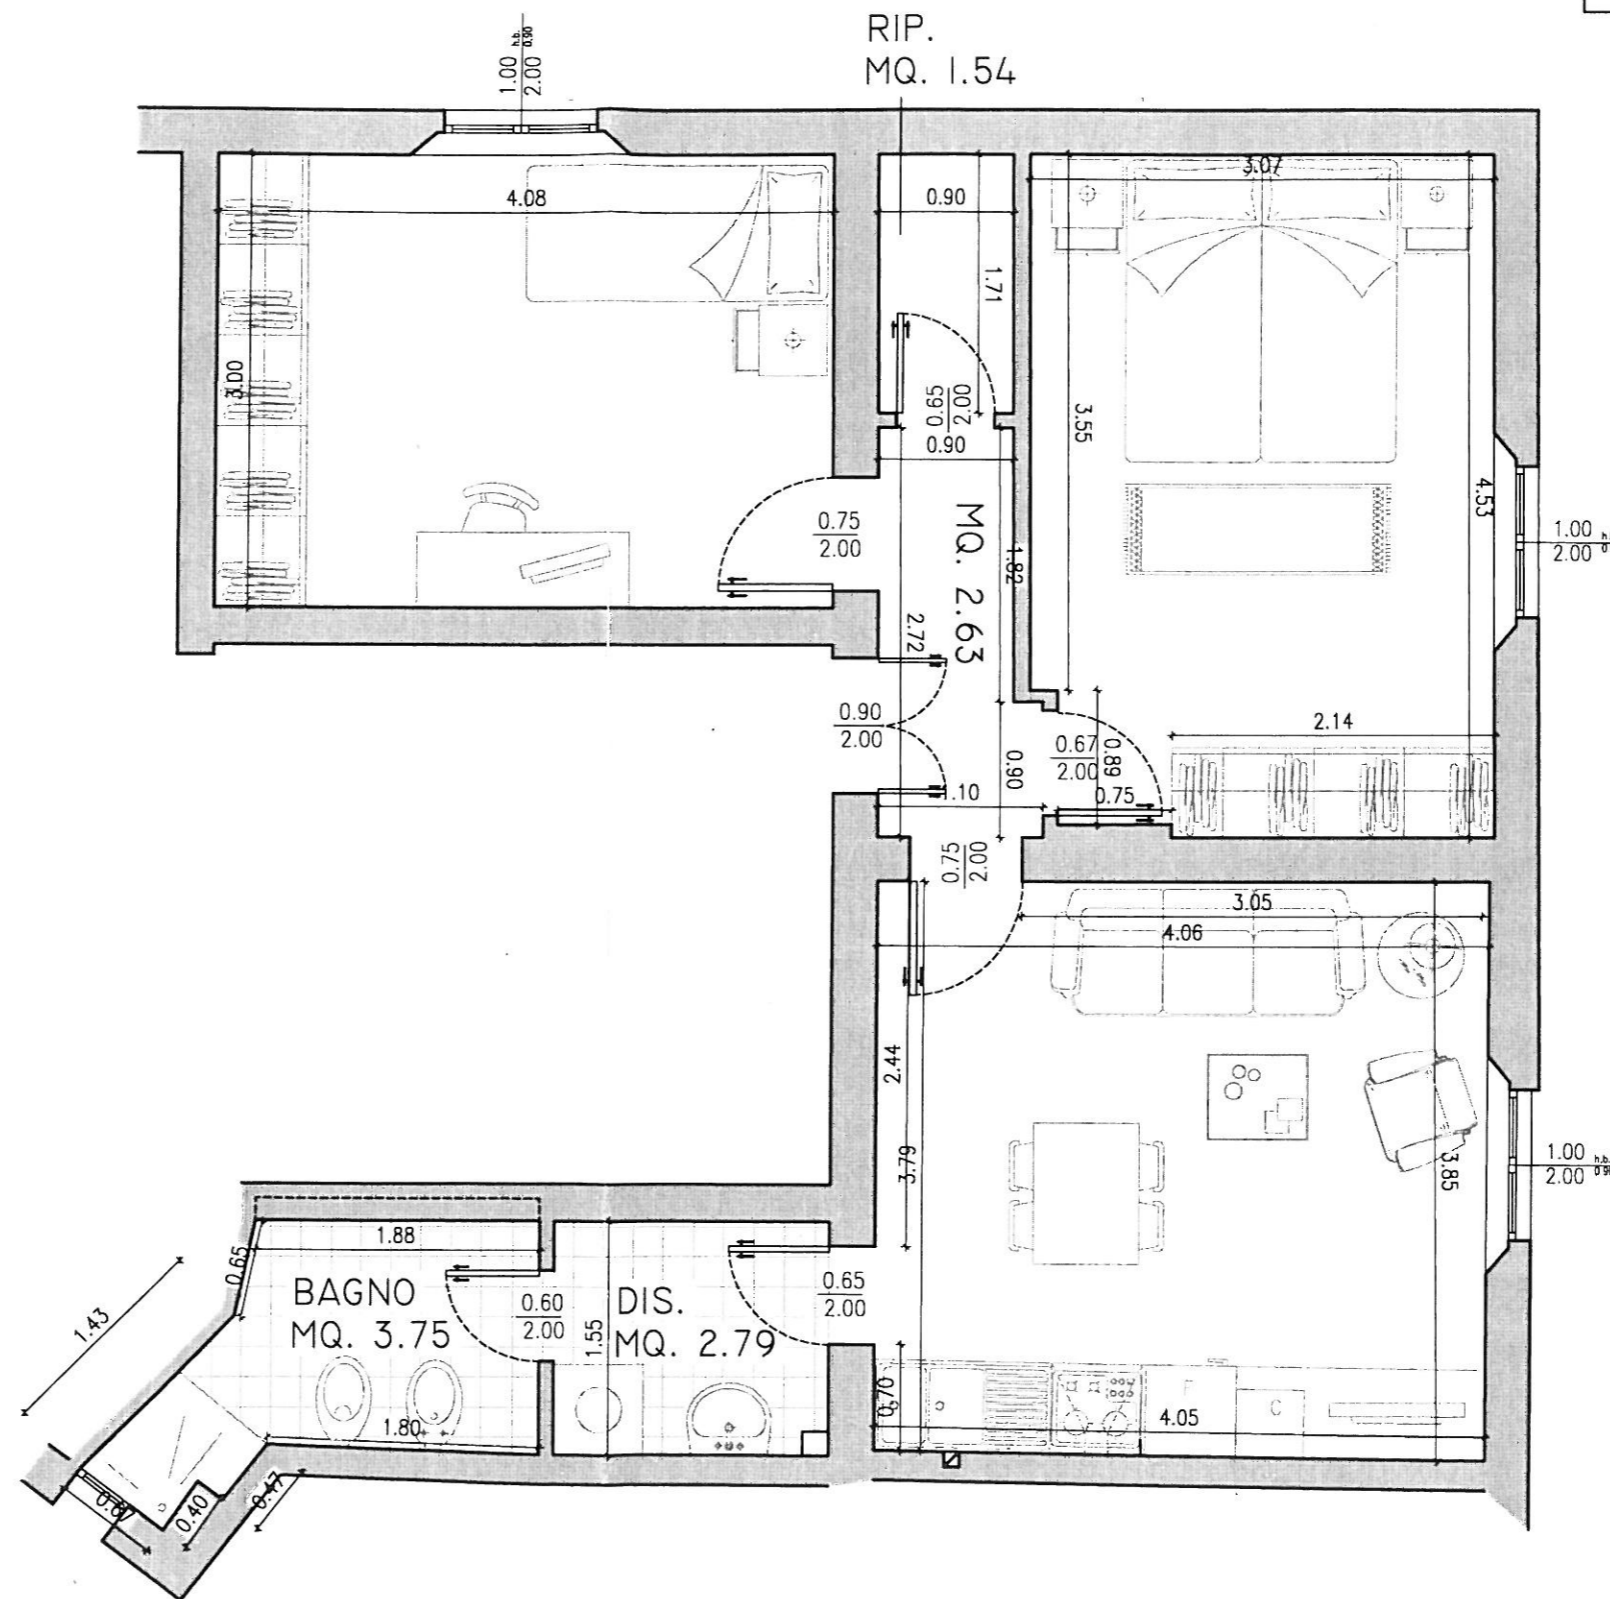

CUCINA
MQ. 15.49

SUP. ILL. = MQ 2.00
SUP. VENT. = MQ. 2.00
SI=SV>1/16 SU

N.B.

- PLANIMETRIA INDICATIVA
LE QUOTE E IL POSIZIONAMENTO DEGLI IMPIANTI POSSONO SUBIRE MODIFICHE DURANTE IL CORSO DEI LAVORI
- OPERE DI MANUTENZIONE ORDINARIA
- NON SONO POSSIBILI MODIFICHE MURARIE ANCHE DI PICCOLA ENTITA'