


R-3

Via Serra 20

Piano primo

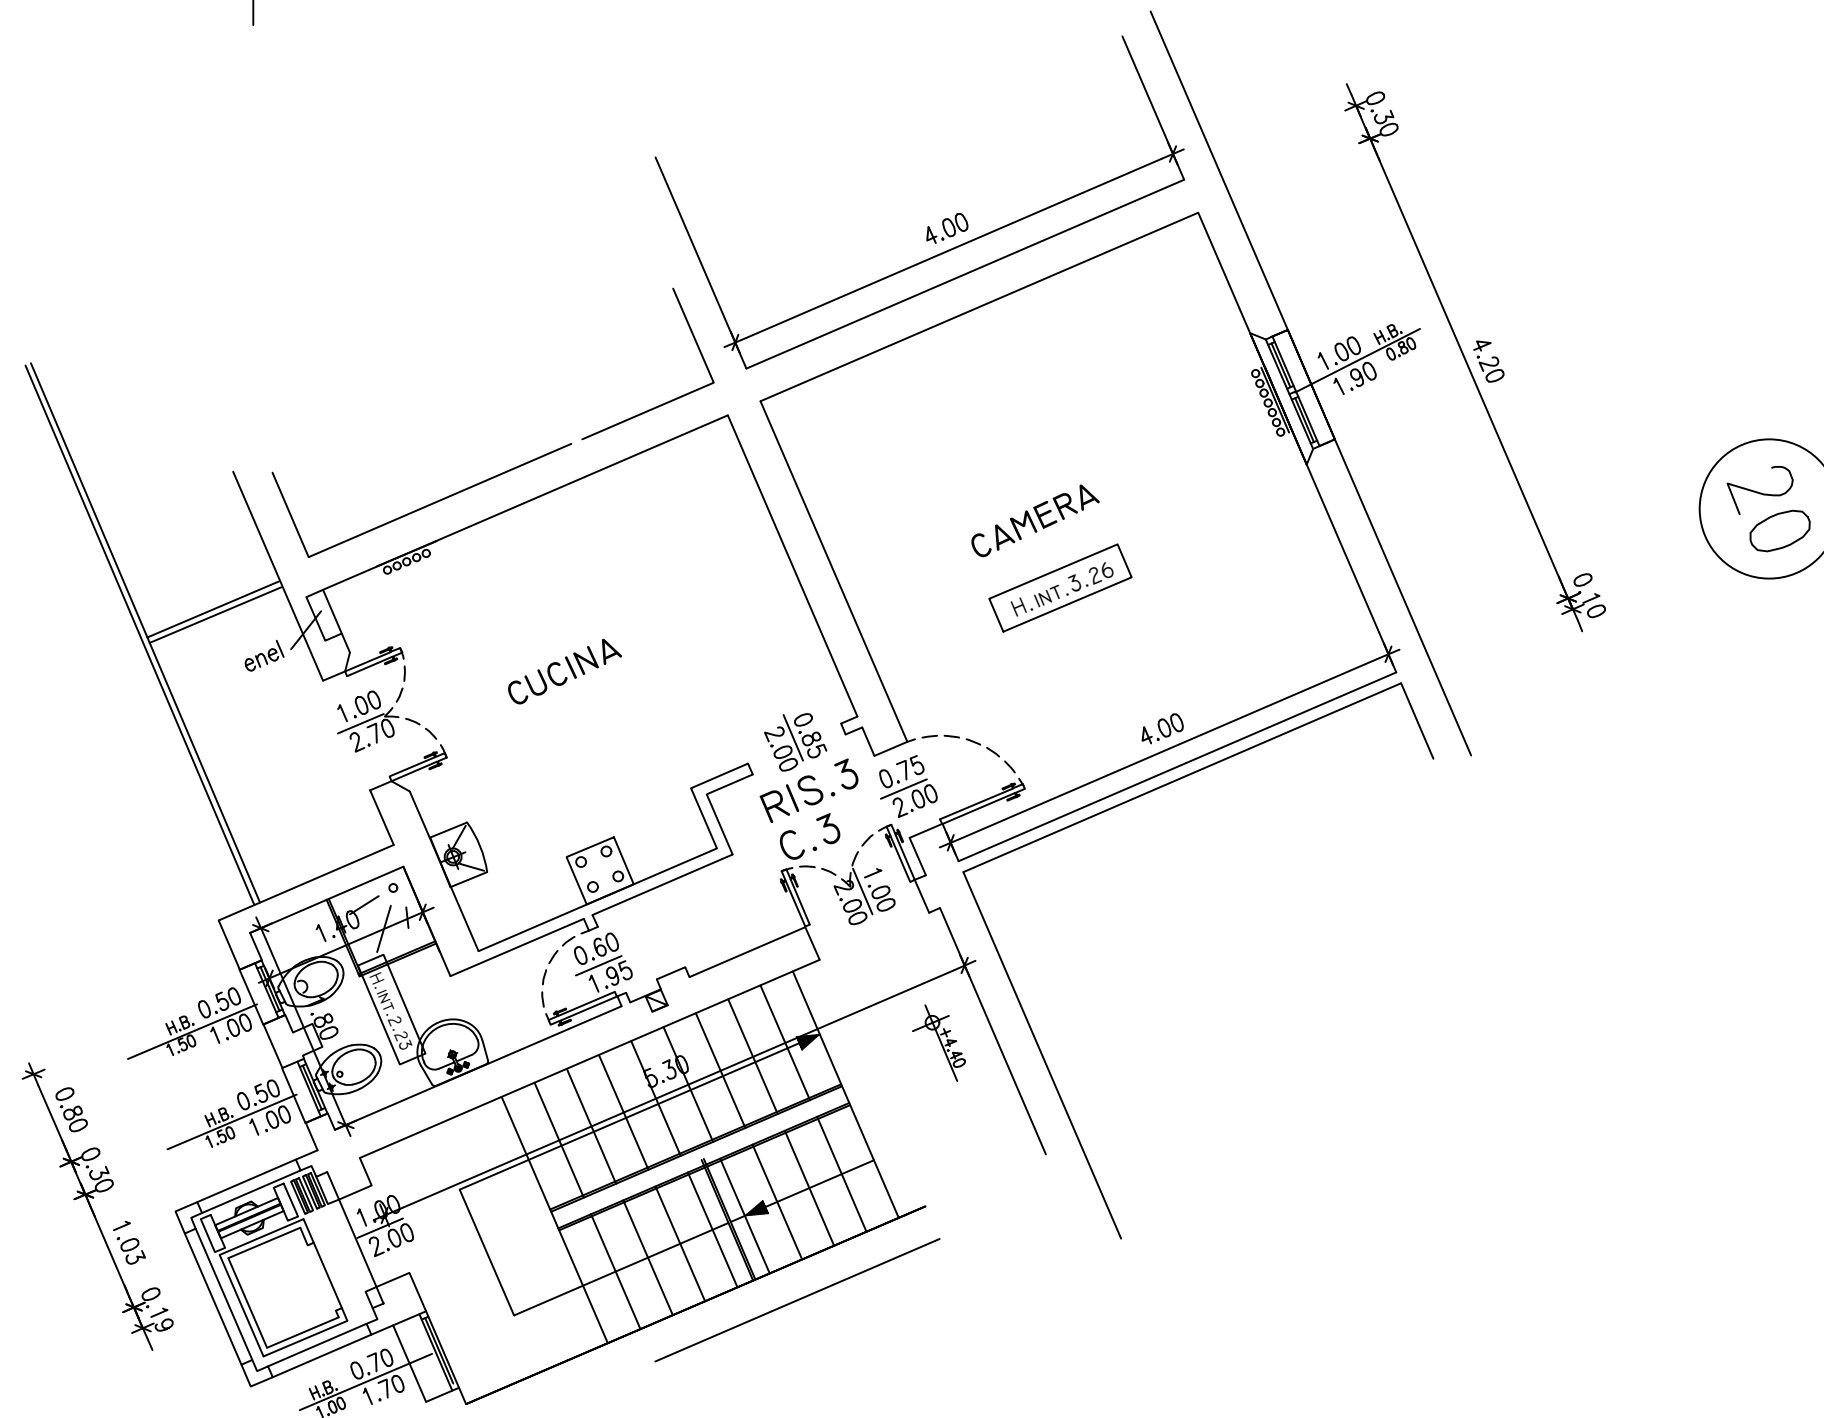

N.B. Planimetria indicativa le quote e il posizionamento impianti subire modifiche nel corso dei lavori