


STATO DI FATTO

via Misa, 25  
piano settimo

N.B.  
PLANIMETRIA INDICATIVA  
LE QUOTE E IL POSIZIONAMENTO DEGLI IMPIANTI POSSONO SUBIRE MODIFICHE DURANTE IL CORSO DEI LAVORI  
PER PRESA VISIONE IL SOCIO ASSEGNATARIO

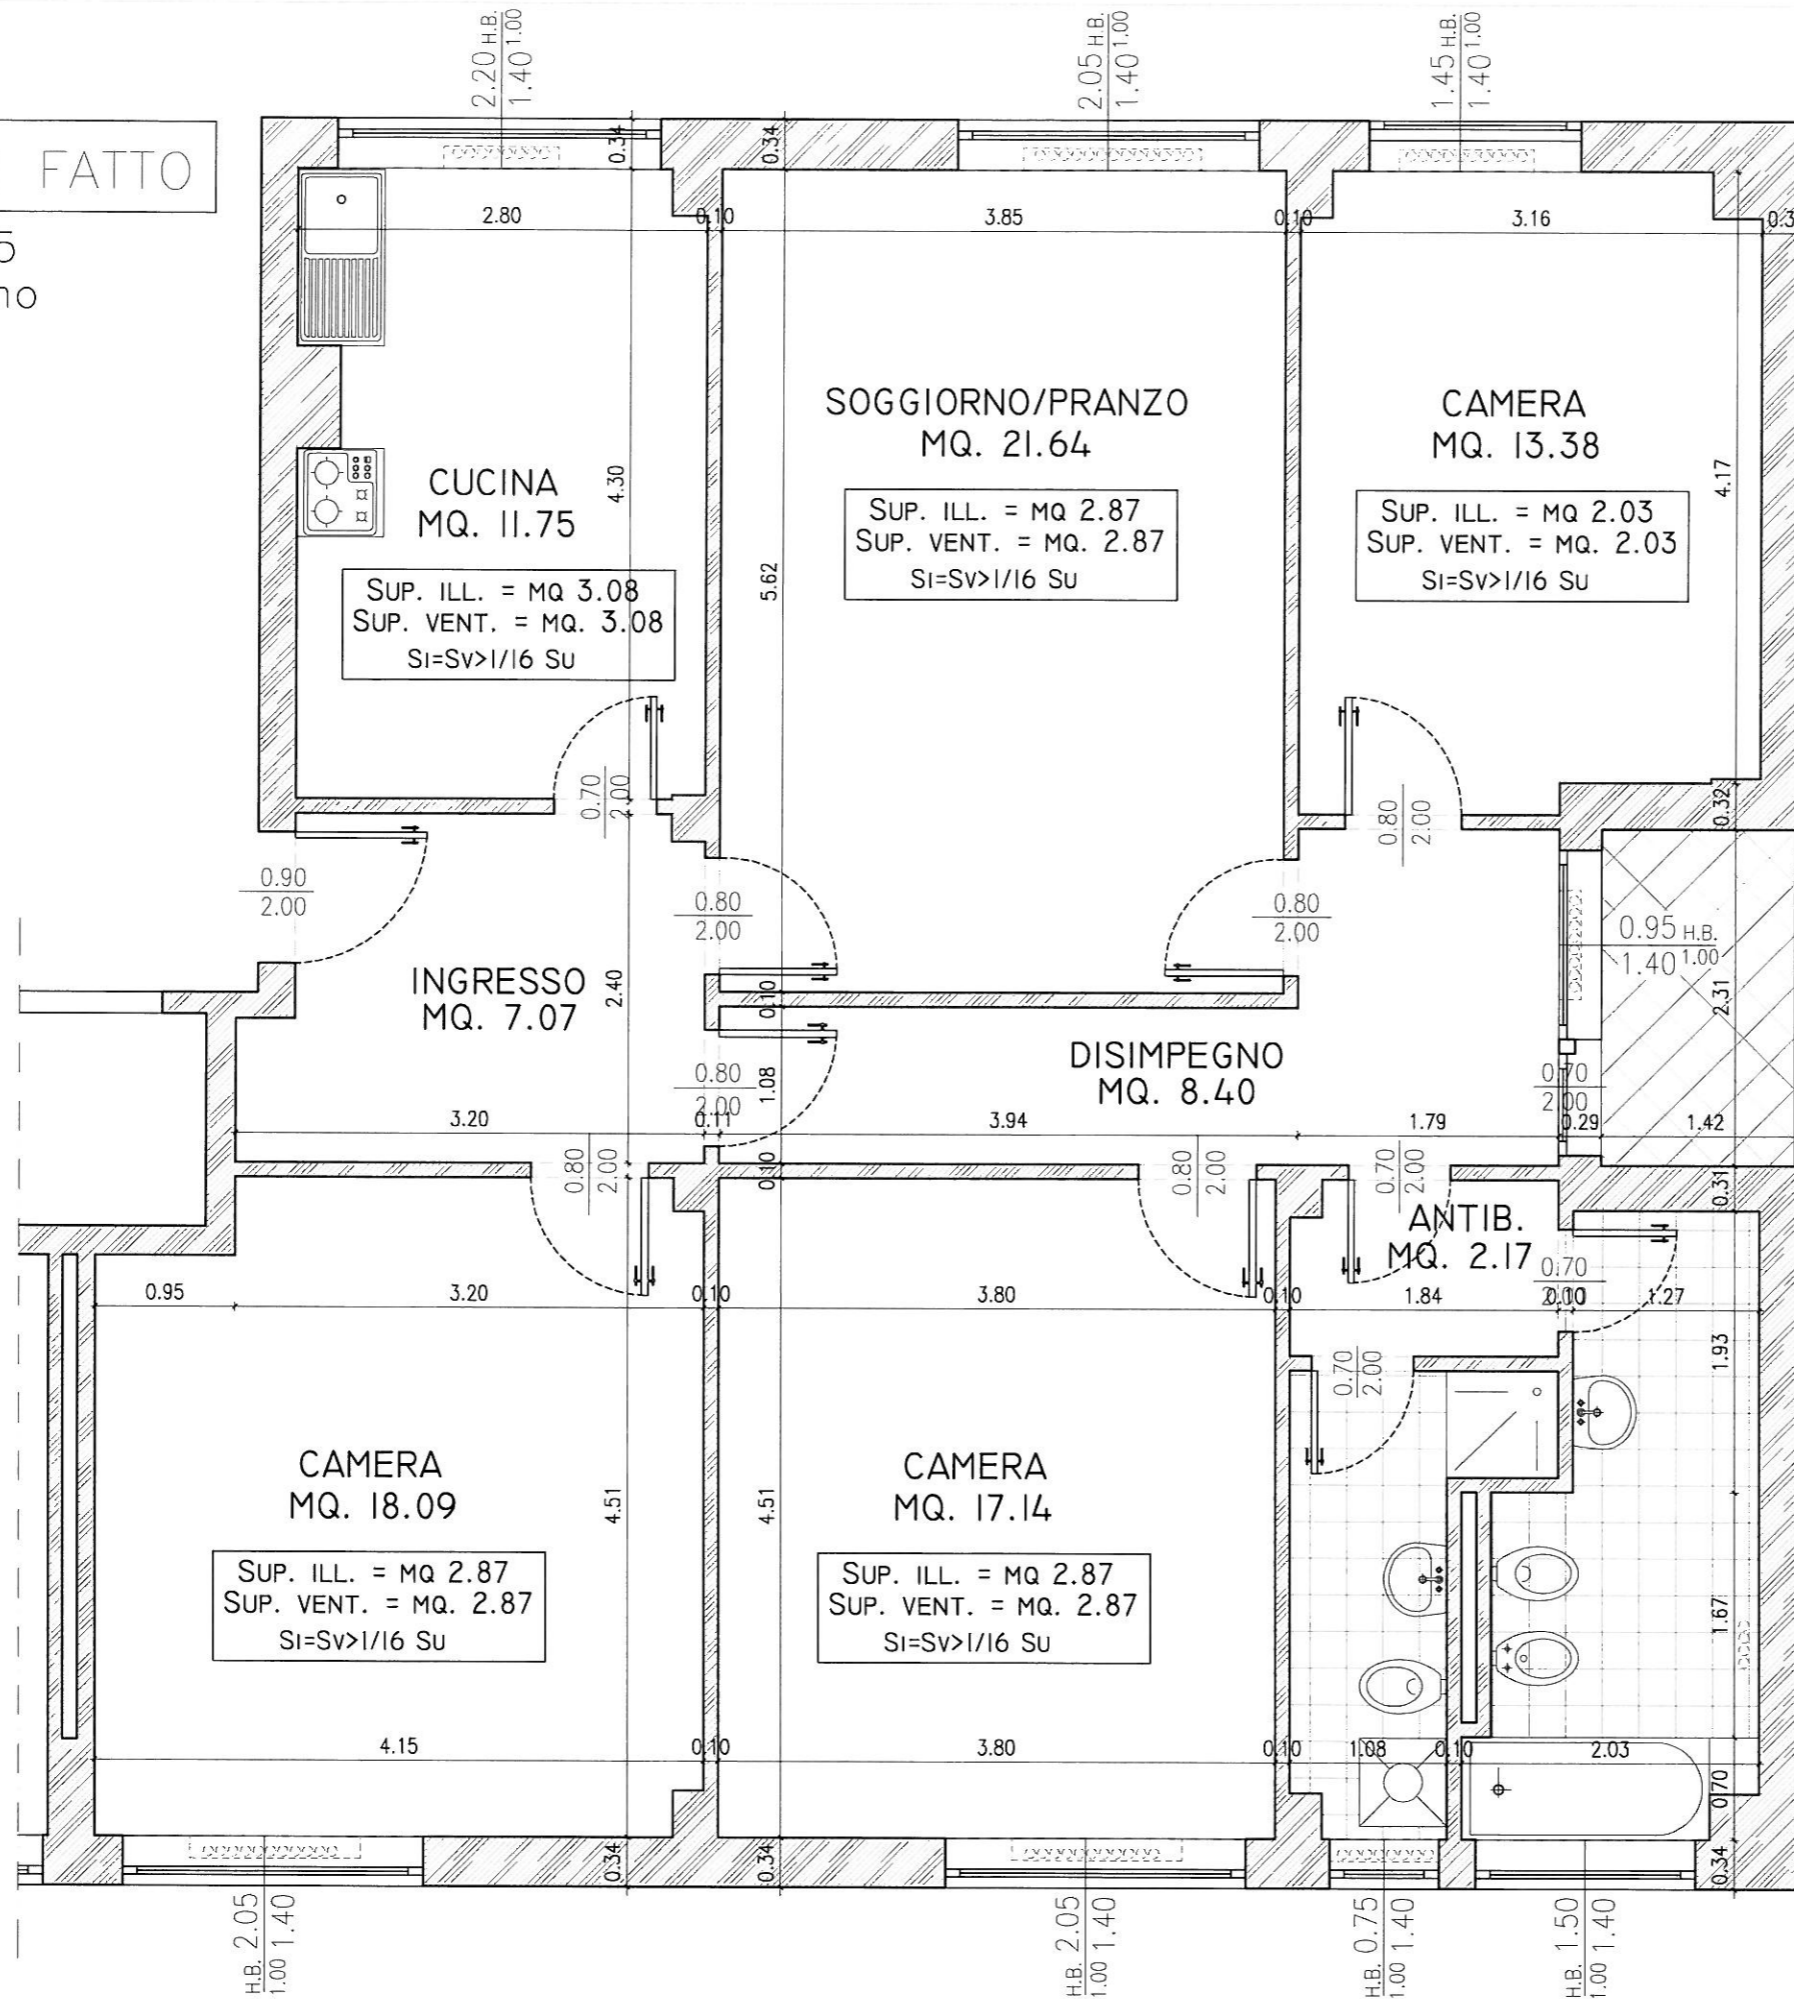

BAGNO PICCOLO  
MQ. 3.94

SUP. ILL. = MQ. 1.05  
SUP. VENT. = MQ. 1.05  
Si=Sv>1/16 Su

BAGNO GRANDE  
MQ. 6.82

SUP. ILL. = MQ. 2.10  
SUP. VENT. = MQ. 2.10  
Si=Sv>1/16 Su