


STATO DI FATTO

VIA LINCOLN, 32
piano secondo

N.B.

PLANIMETRIA INDICATIVA
LE QUOTE E IL POSIZIONAMENTO DEGLI IMPIANTI POSSONO SUBIRE MODIFICHE DURANTE IL CORSO DEI LAVORI

PER PRESA VISIONE IL SOCIO ASSEGNATARIO

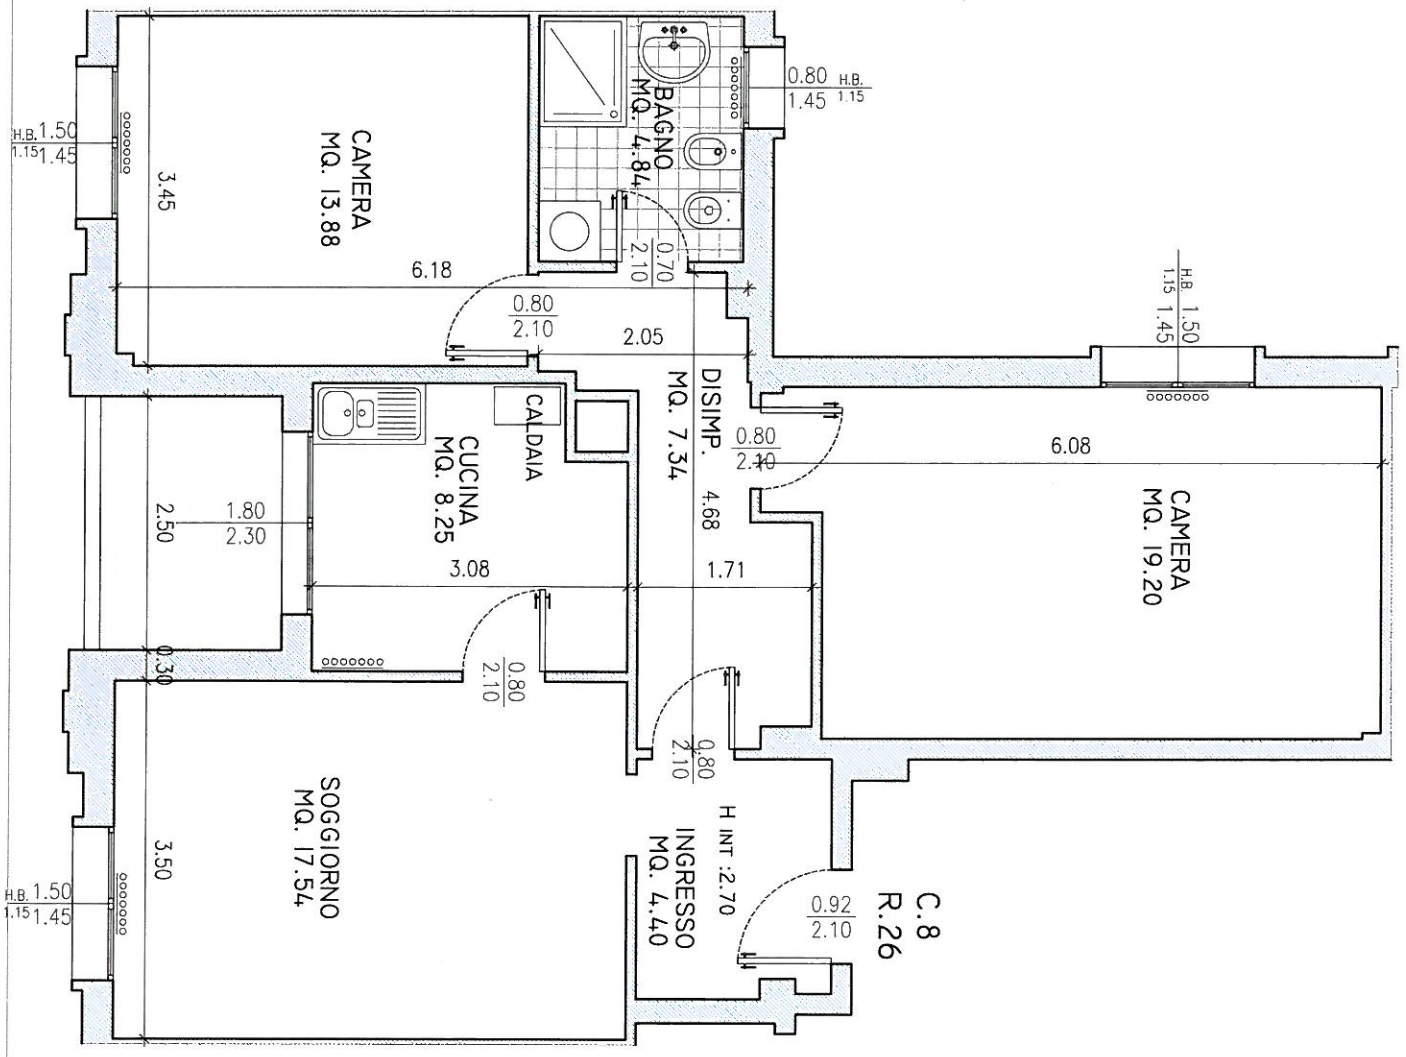

H.B. 1.50
1.15 1.45

H.B. 1.50
1.15 1.45