

PROGETTO

VIA A. DI VINCENZO 19
piano secondo

CAMERA

H.int. 3.22

13.14 mq
Sup. ill. = mq 1.875
Sup. vent. = mq. 1.90
Si=Sv > 1/16 Su

CAMERA

H.int. 3.22

16.89 mq
Sup. ill. = mq 1.875
Sup. vent. = mq. 1.90
Si=Sv > 1/16 Su

BAGNO



H.int. 2.40

4.09 mq
Sup. ill. = mq 0.64
Sup. vent. = mq. 0.64
Si=Sv > 1/16 Su

SOGG./CUCINA

H.int. 3.22

15.90 mq
Sup. ill. = mq 2.83
Sup. vent. = mq. 3.23
Si=Sv > 1/16 Su

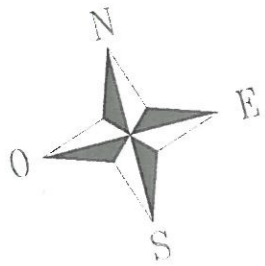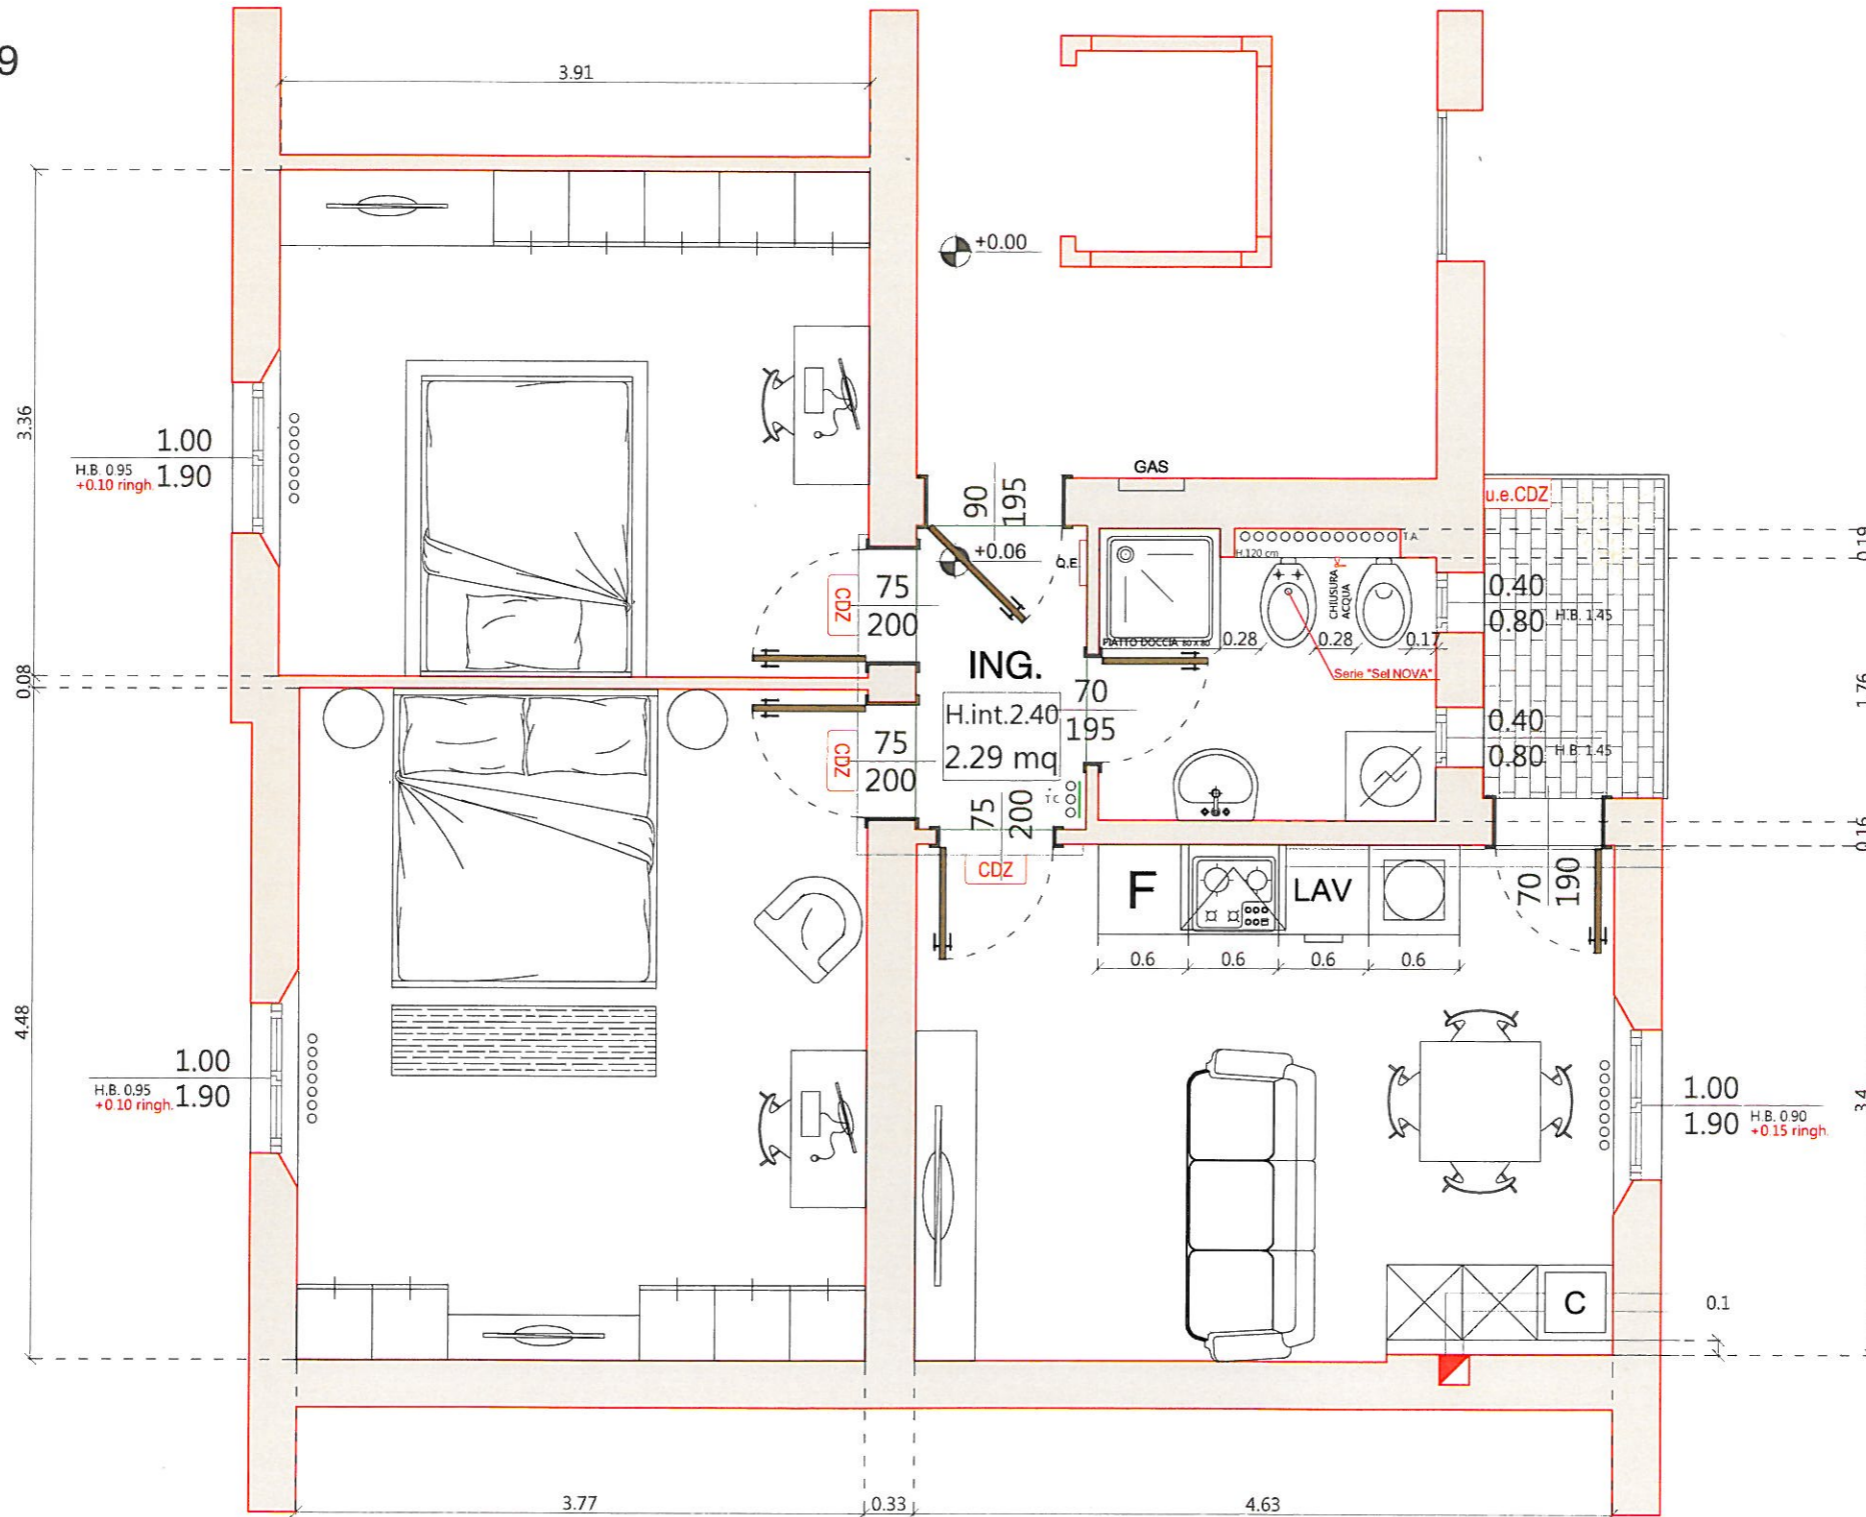

N.B.
PLANIMETRIA INDICATIVA
LE QUOTE E IL POSIZIONAMENTO DEGLI IMPIANTI POSSONO SUBIRE MODIFICHE DURANTE IL CORSO DEI LAVORI

PER PRESA VISIONE IL SOCIO ASSEGNATARIO