


A2-82
 Via RANUZZI 7
 Piano Secondo

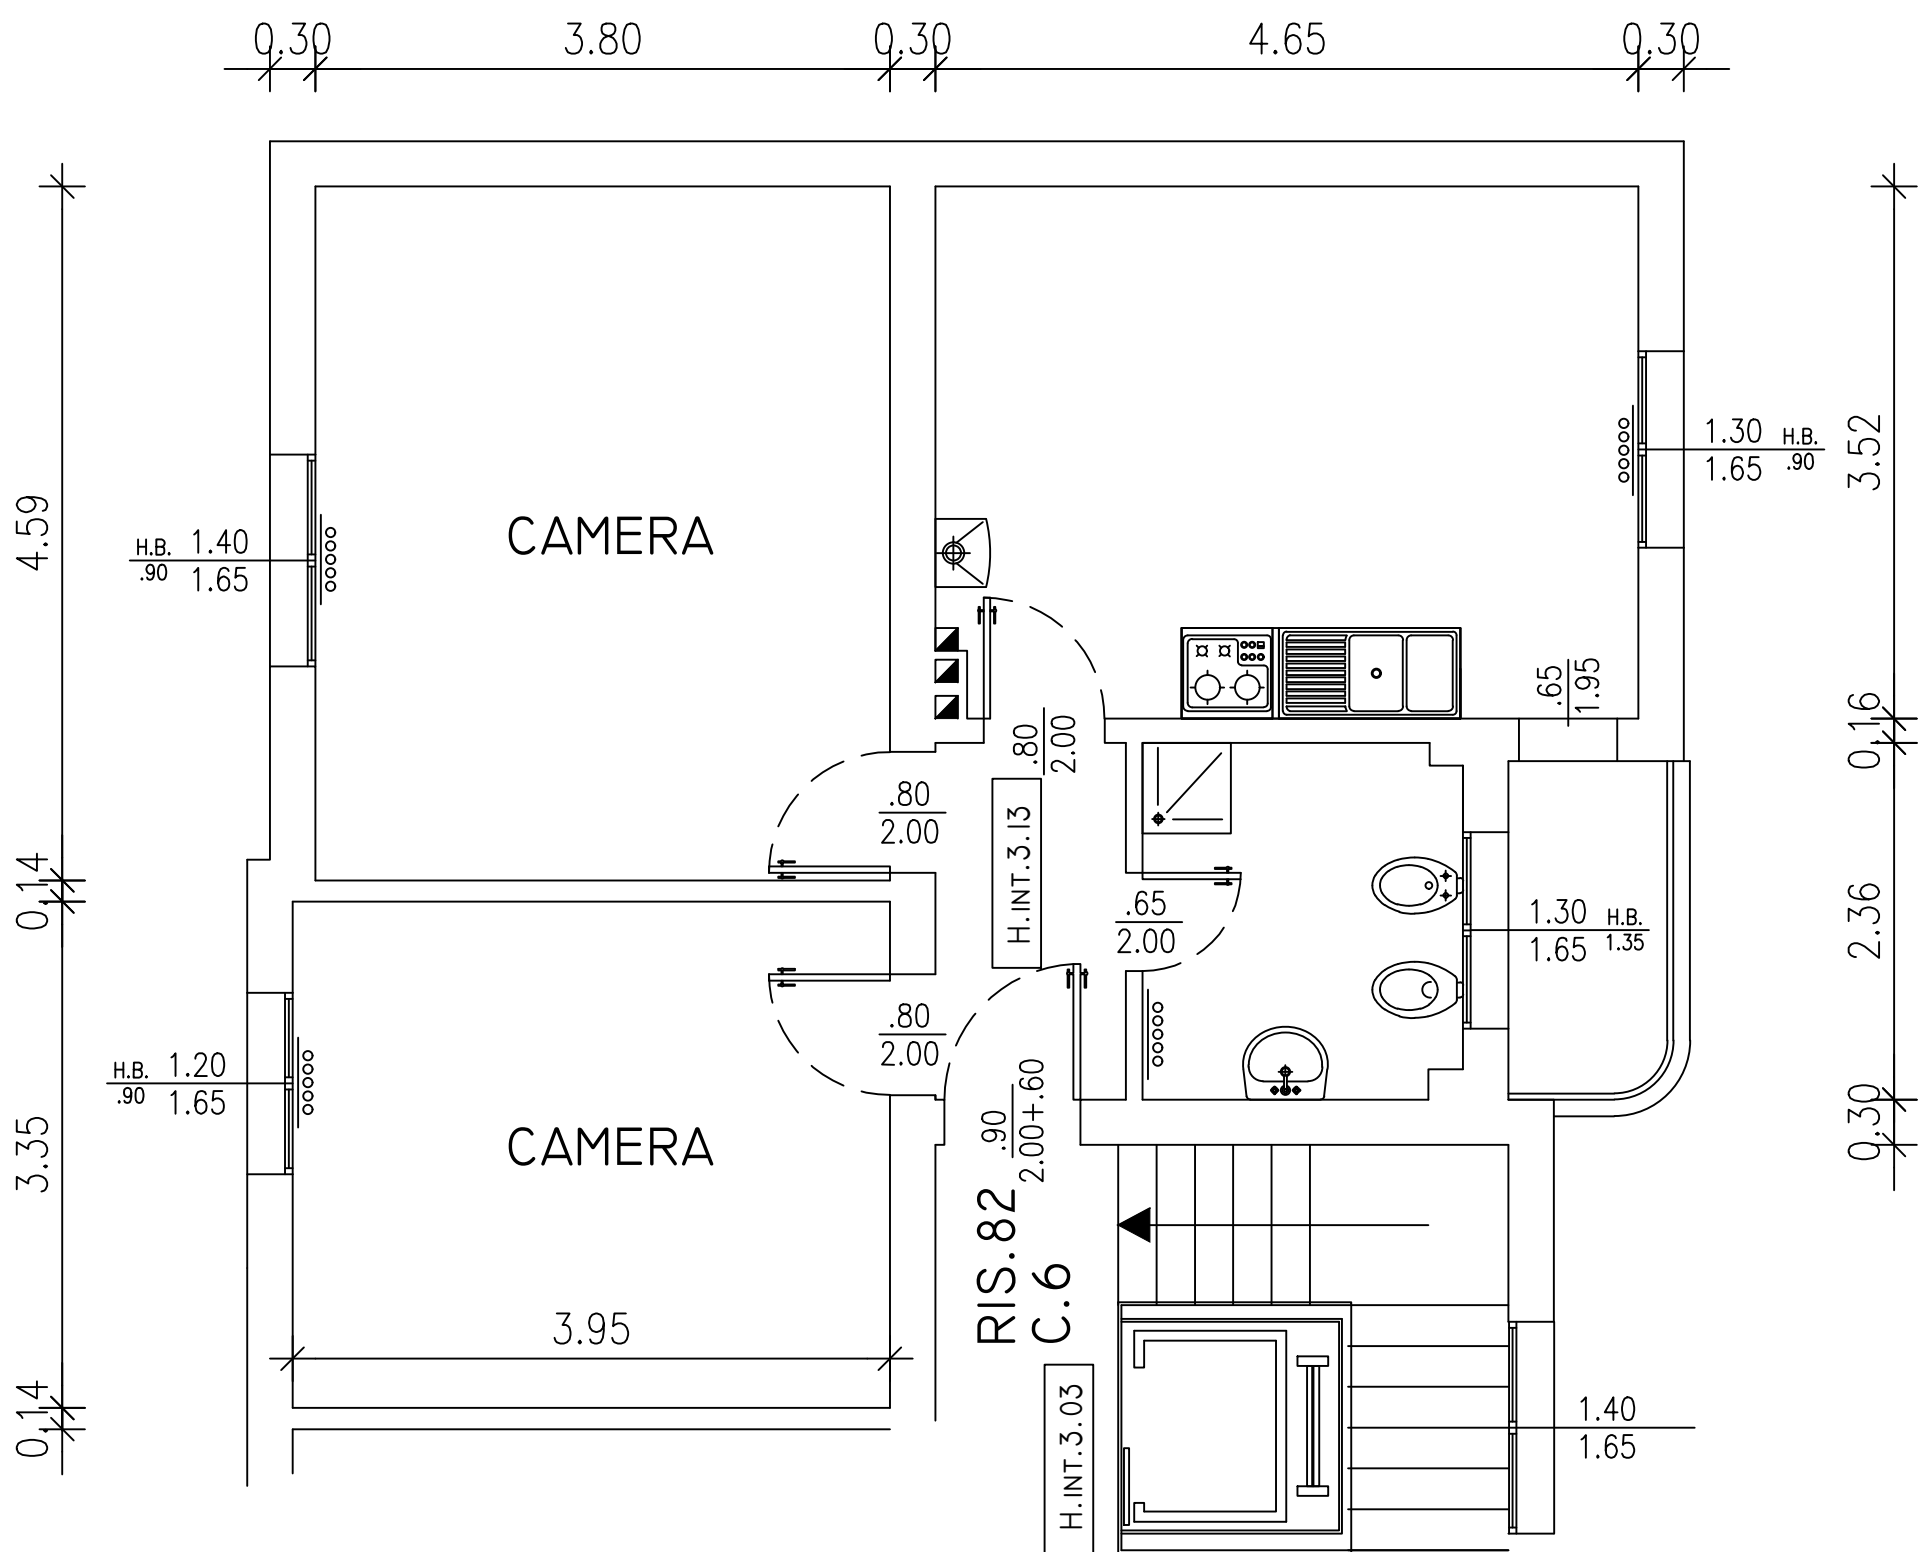

N.B. Planimetria indicativa le quote e il posizionamento impianti potranno subire modifiche durante i lavori