T-21
BENTIVOGLI 46
PIANO TERZO

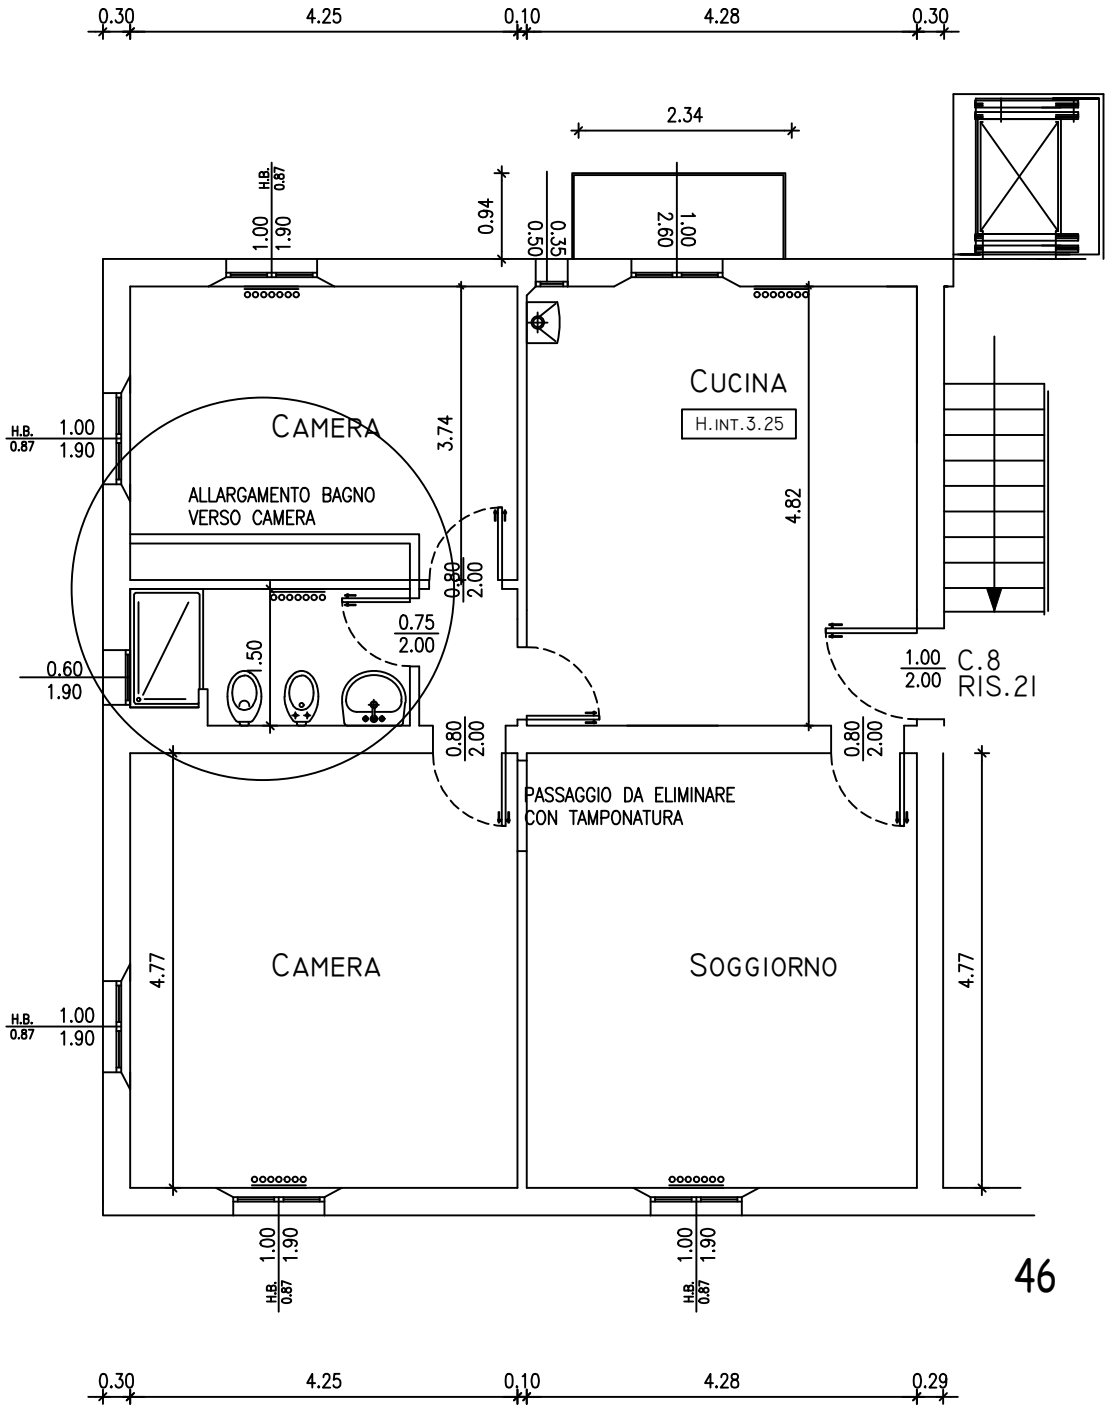

46

N.B. PLANIMETRIA INDICATIVA LE QUOTE
E IL POSIZIONAMENTO IMPIANTI POTRANNO
SUBIRE MODIFICHE NEL CORSO DEI LAVORI