


T-7

Via Bentivogli 48

Piano Secondo

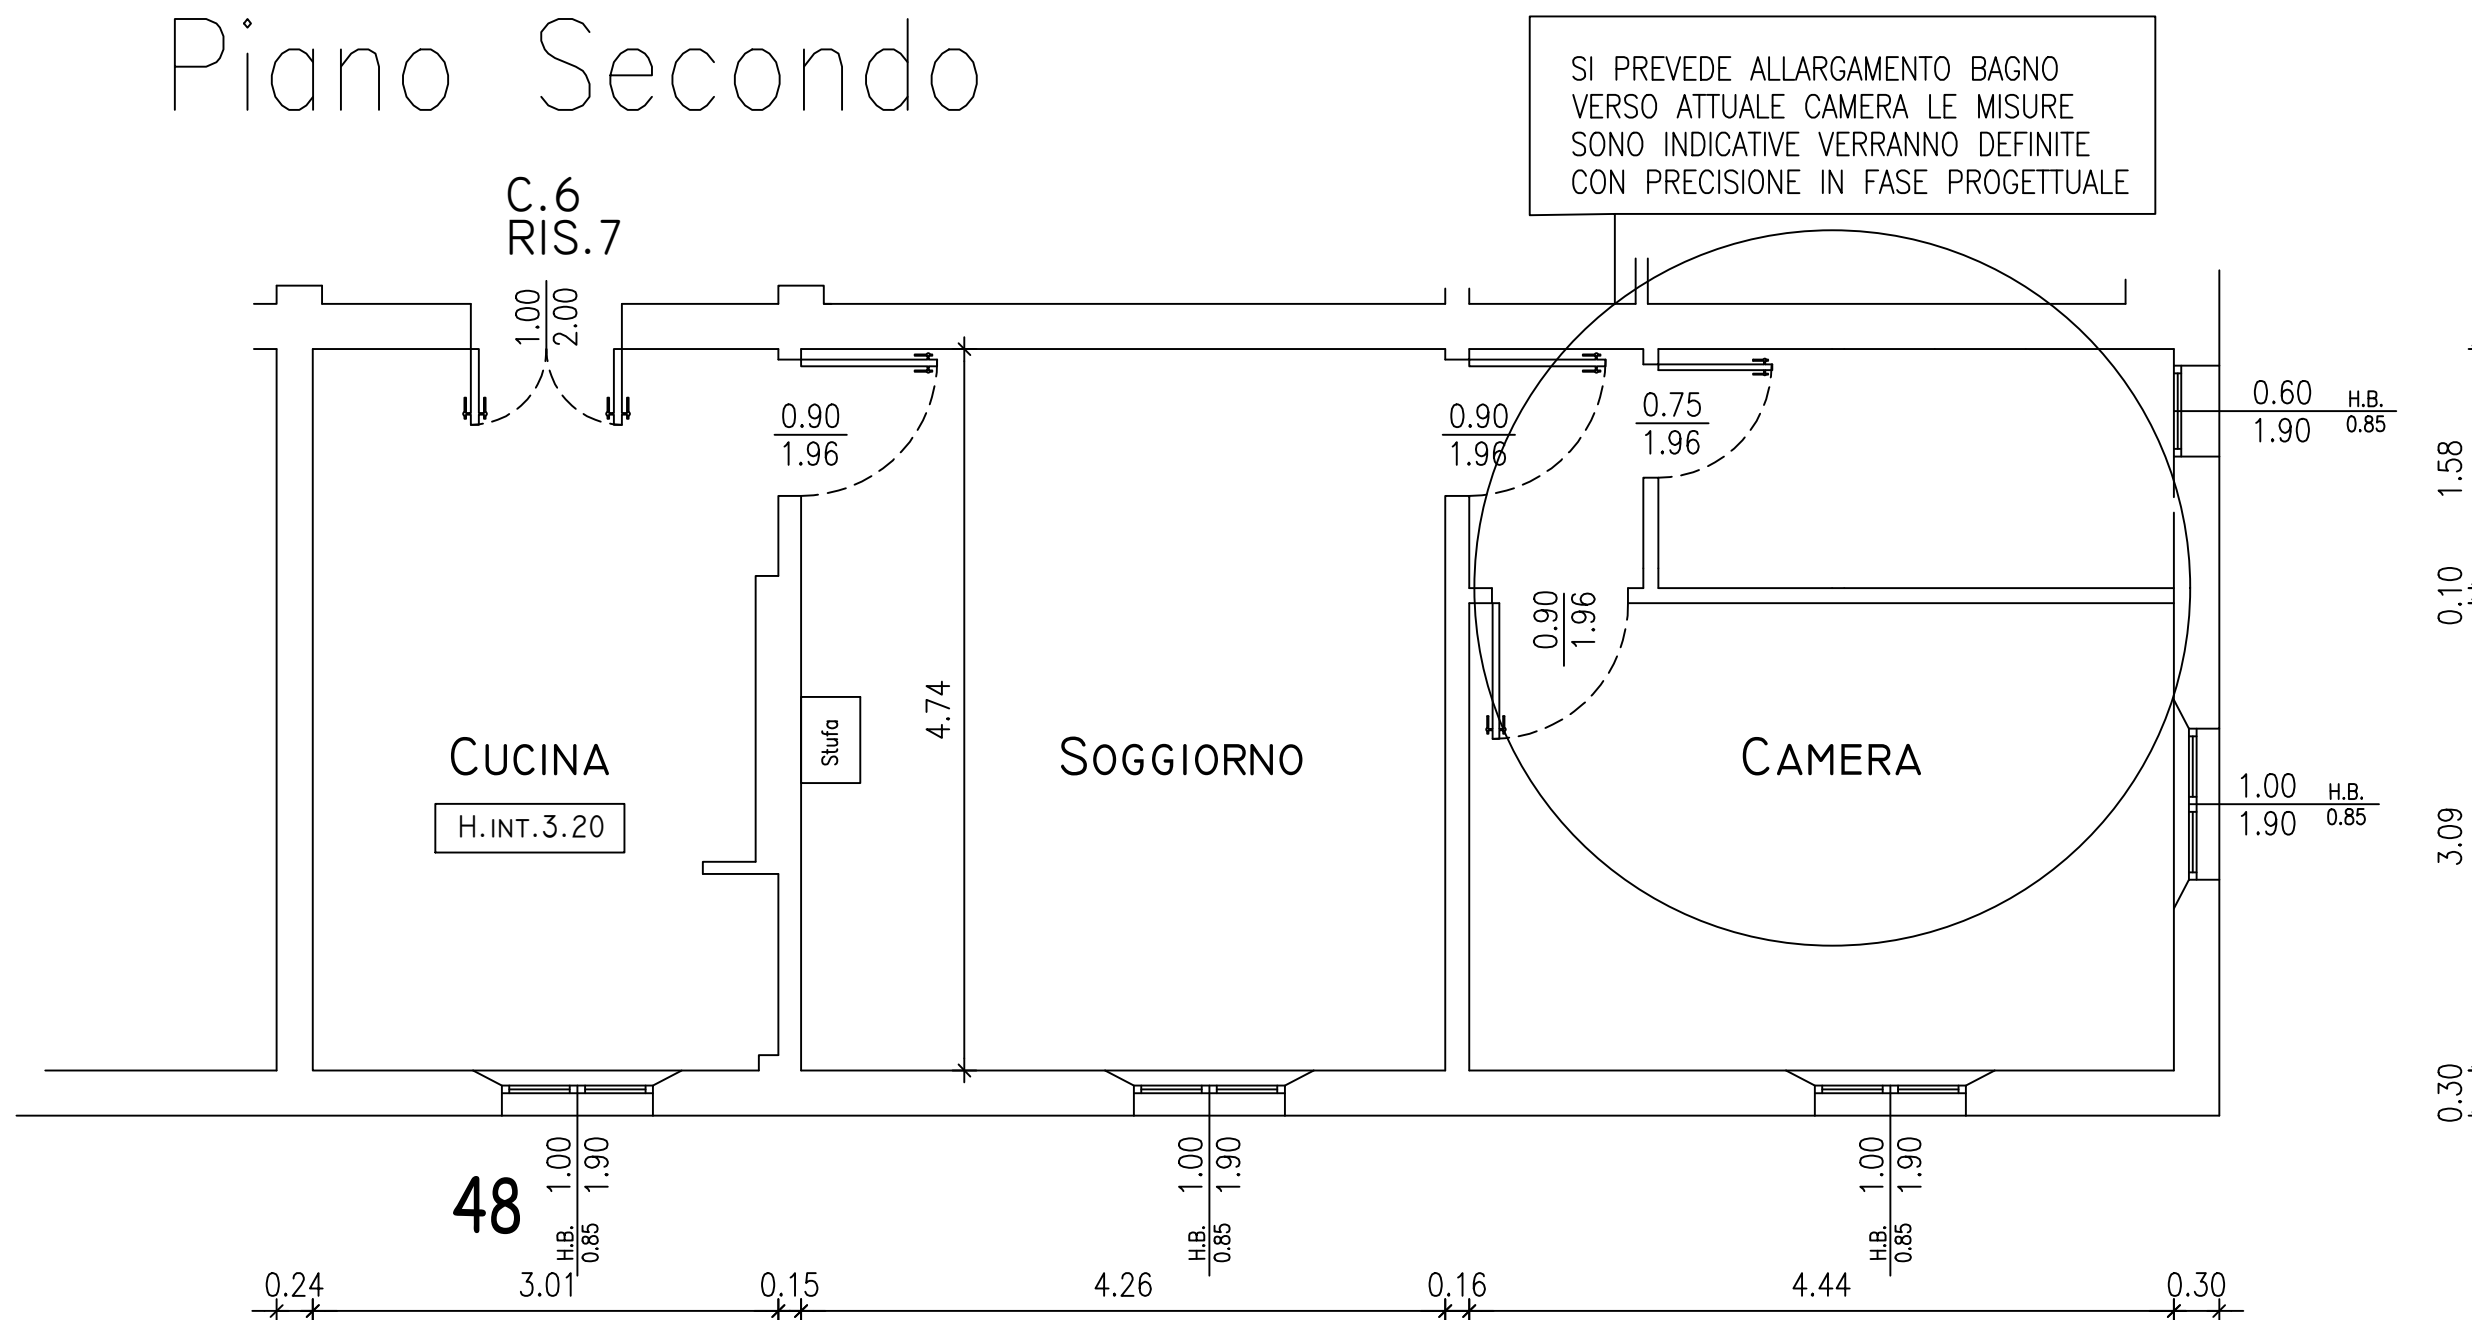

N.B. PLANIMETRIA INDICATIVA LE QUOTE E IL POSIZIONAMENTO
IMPIANTI POTRANNO SUBIRE MODIFICHE NEL CORSO DEI LAVORI