


A2-4
Via BERTI 18
Piano Primo

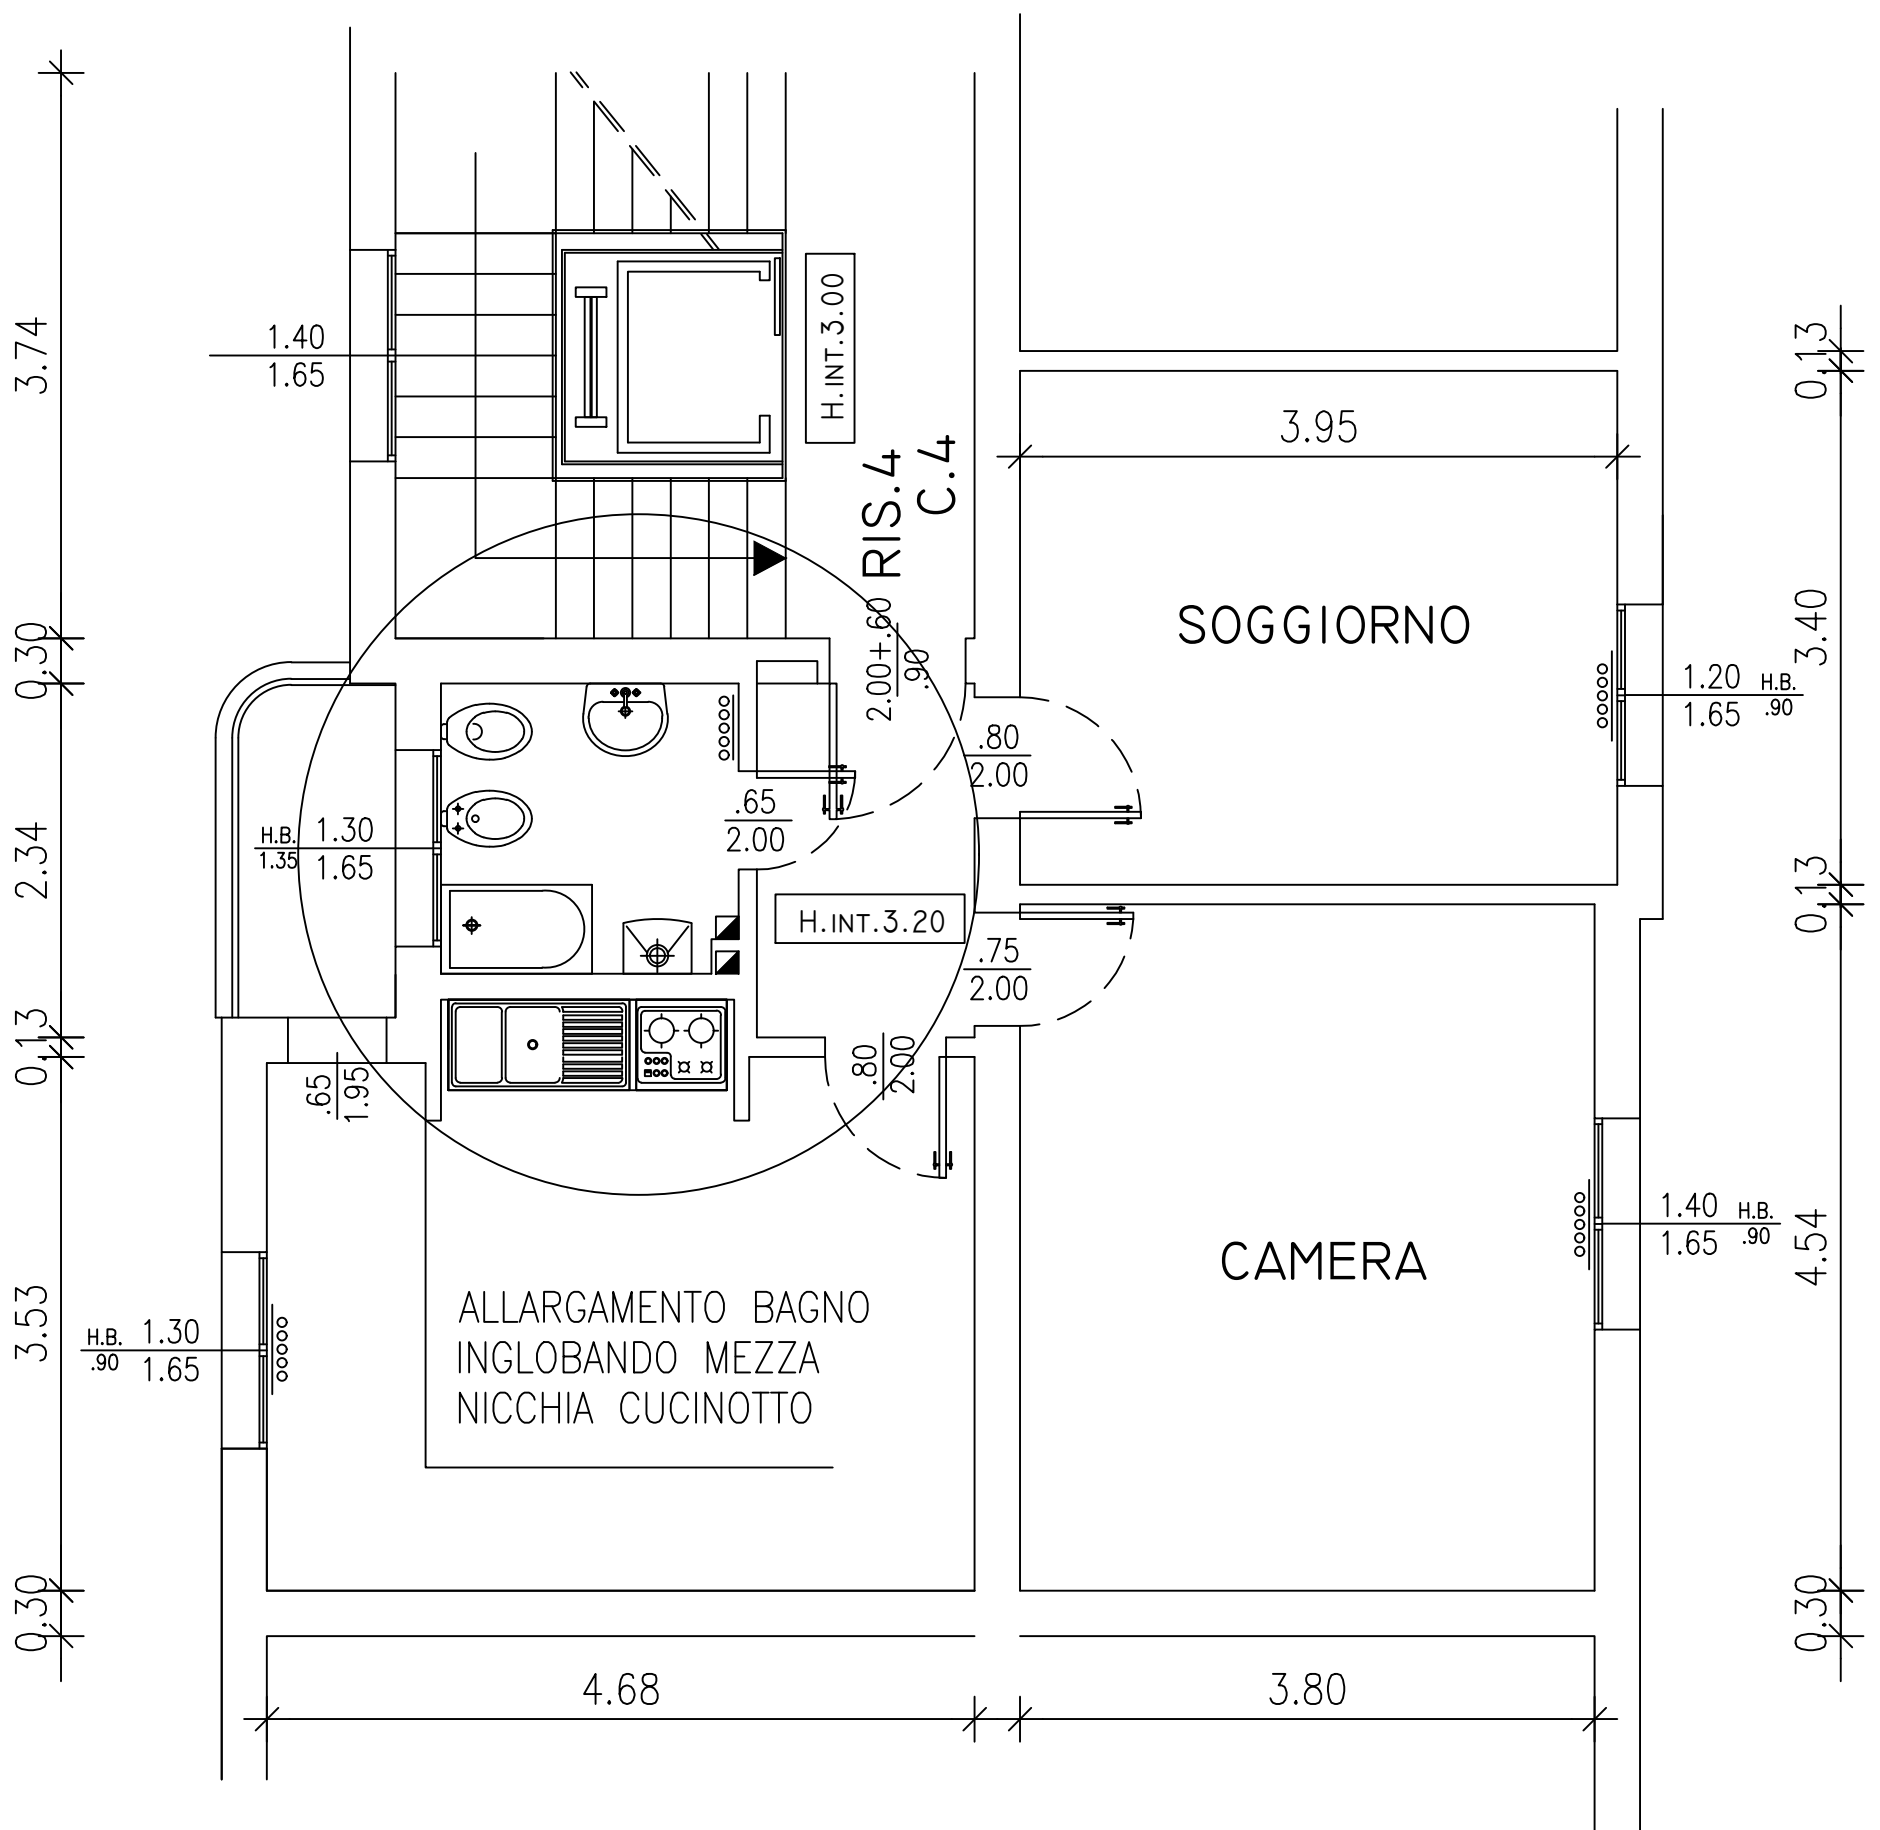

N.B. Planimetria indicativa le quote e il posizionamento impianti potranno subire modifiche durante i lavori