


A1-20

VIA CASARINI 11

PIANO TERRA

SOGGIORNO  
MQ. 15.81

SUP. ILL. = MQ 2.14  
SUP. VENT. = MQ. 2.14  
SI=SV>1/16 Su

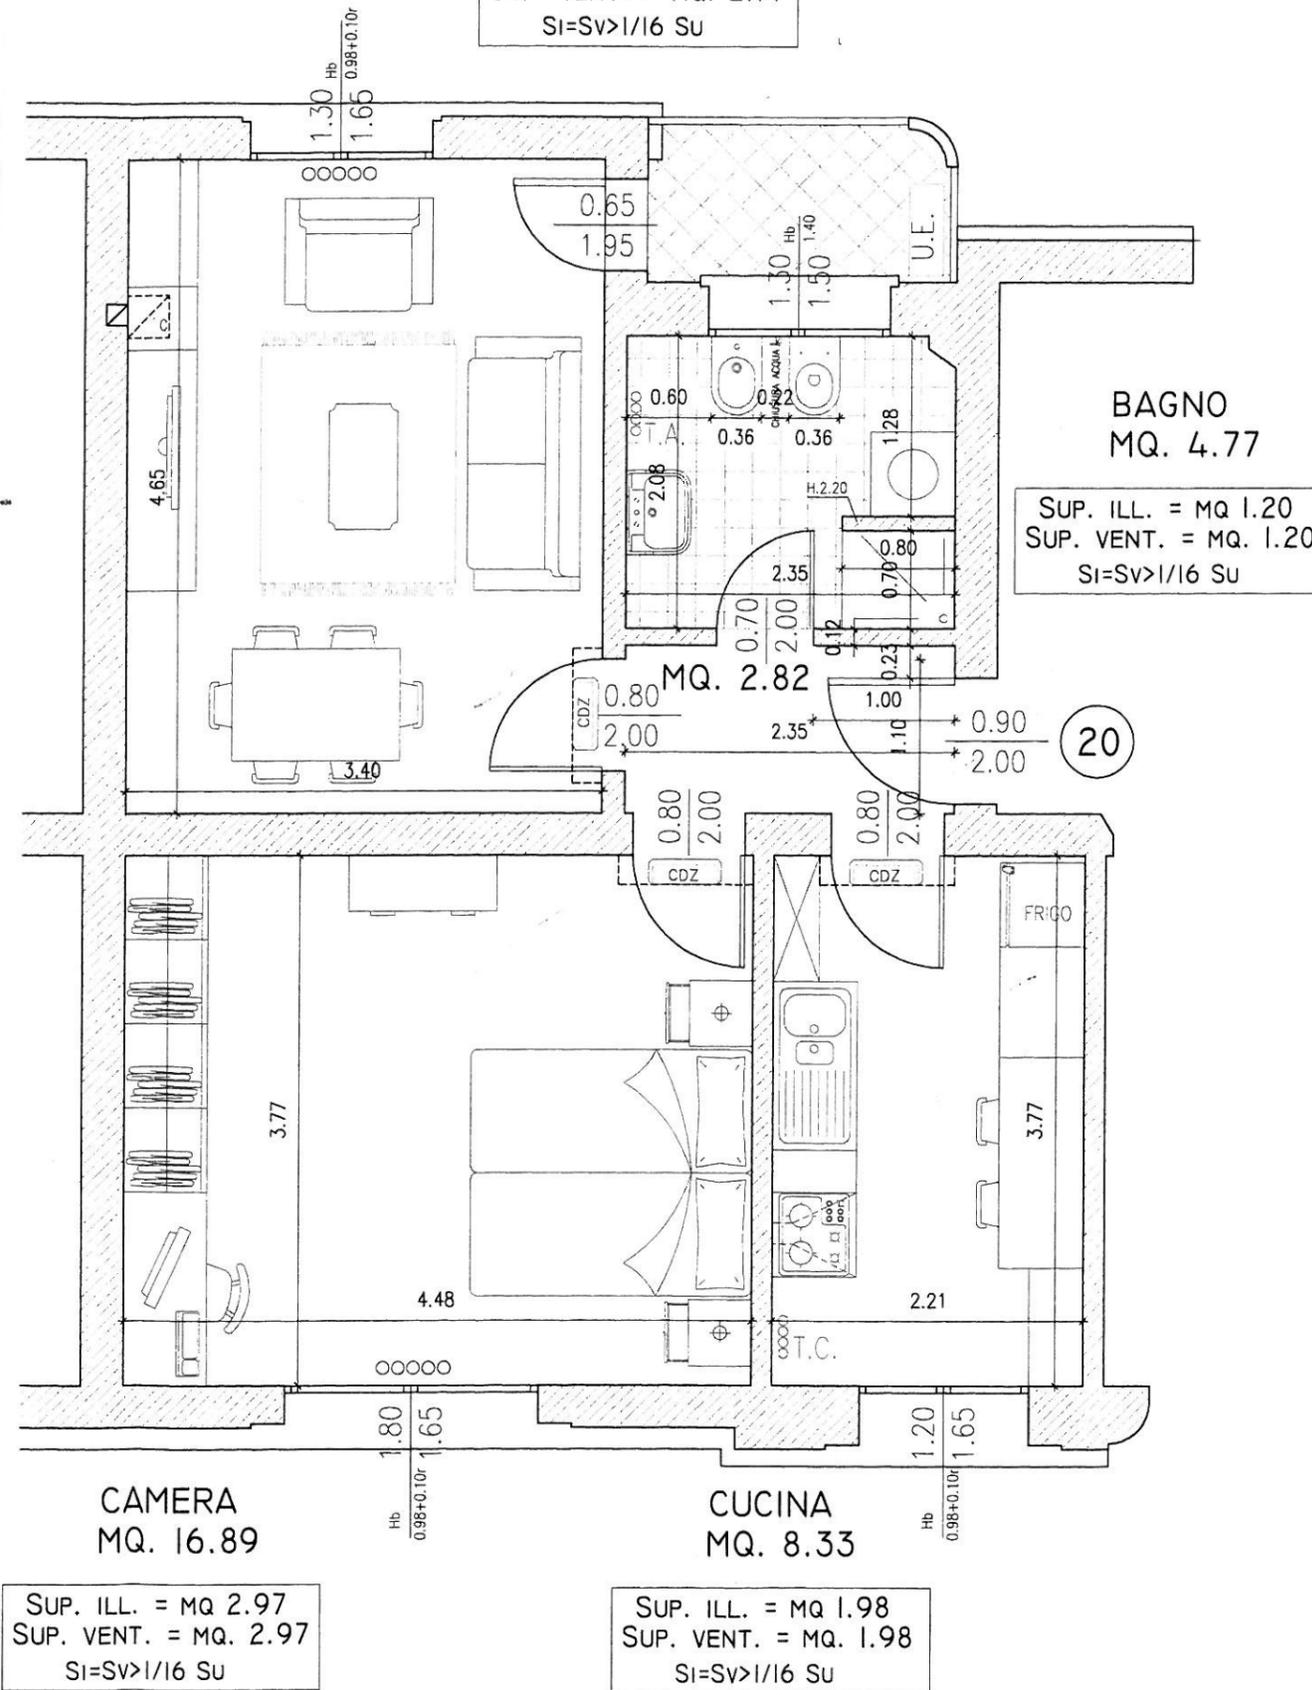

N.B.  
PLANIMETRIA INDICATIVA LE QUOTE E IL POSIZIONAMENTO DEGLI IMPIANTI POSSONO SUBIRE MODIFICHE DURANTE IL CORSO DEI LAVORI