


R-36

VIA ZAMPIERI 8

PIANO SECONDO

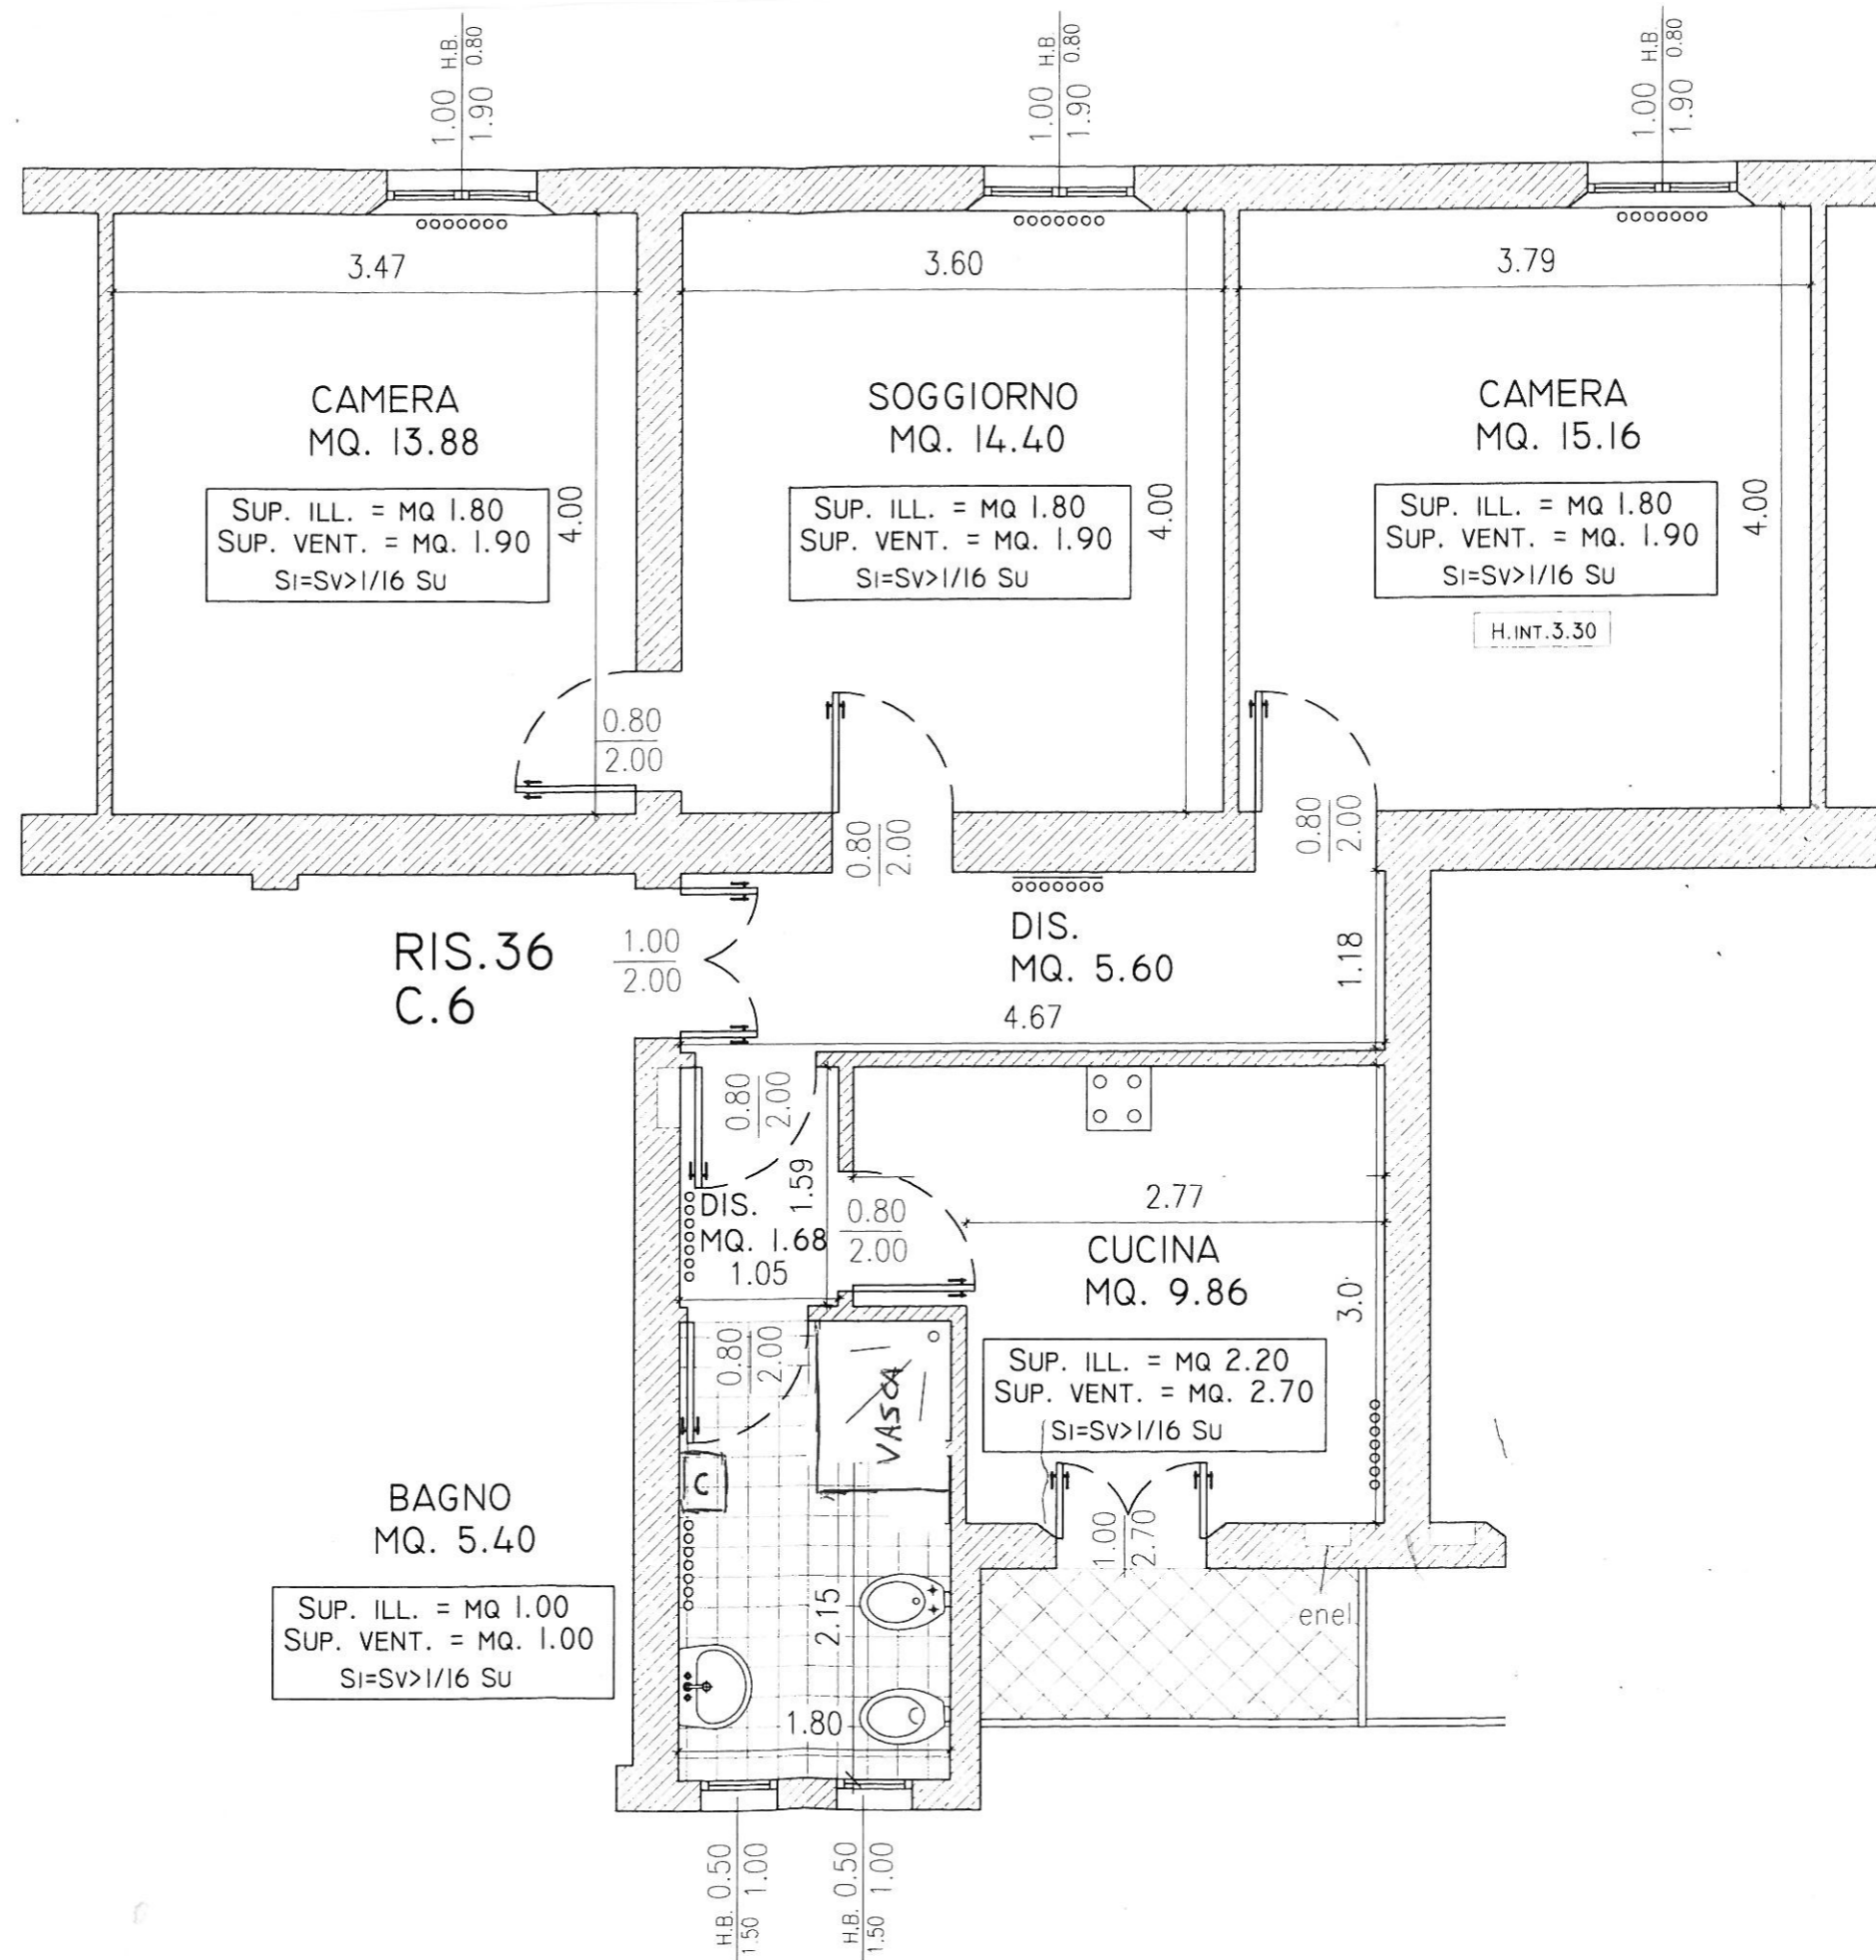

N.B.

PLANIMETRIA INDICATIVA LE QUOTE E IL POSIZIONAMENTO DEGLI IMPIANTI POSSONO SUBIRE MODIFICHE DURANTE IL CORSO DEI LAVORI