

H2-24

VIA DE AMBRIS 12


PIANO SESTO

CUCINA
MQ. 11.34

SUP. ILL. = MQ 1.60
SUP. VENT. = MQ. 1.60
SI=SV>1/16 SU

CAMERA
MQ. 14.24

SUP. ILL. = MQ 2.17
SUP. VENT. = MQ. 2.17
SI=SV>1/16 SU

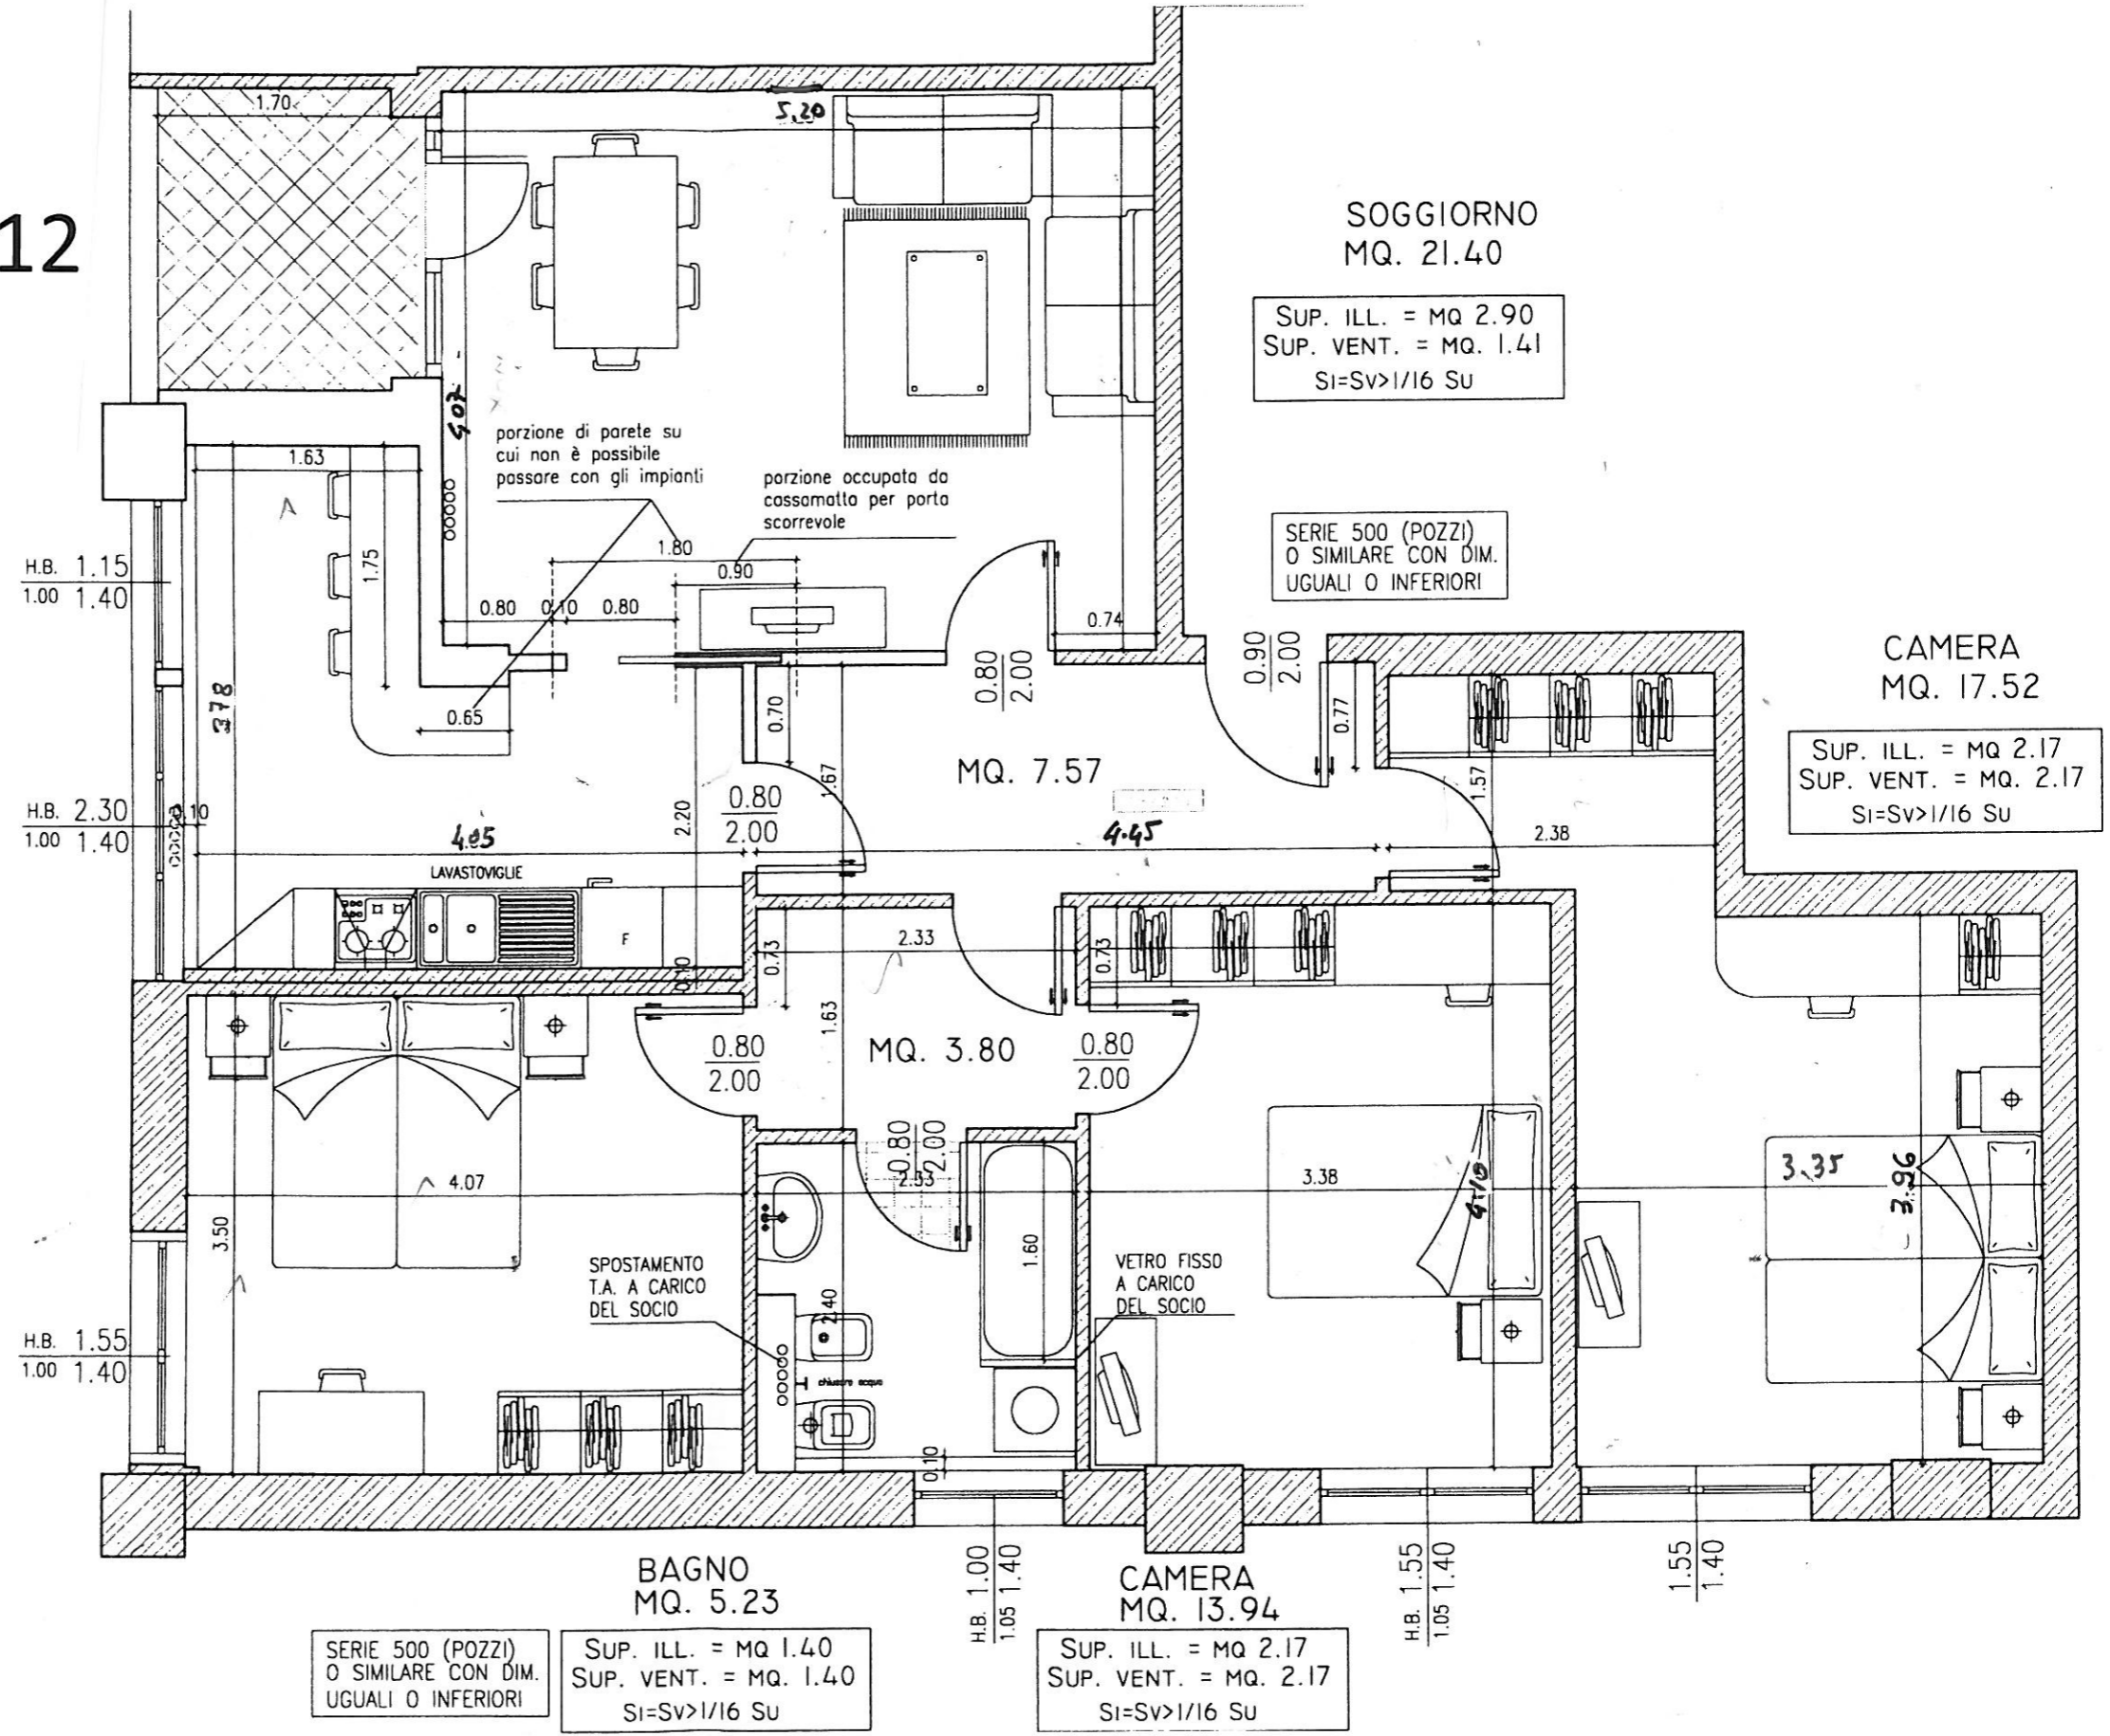

SOGGIORNO
MQ. 21.40

SUP. ILL. = MQ 2.90
SUP. VENT. = MQ. 1.41
SI=SV>1/16 SU

CAMERA
MQ. 17.52

SUP. ILL. = MQ 2.17
SUP. VENT. = MQ. 2.17
SI=SV>1/16 SU

BAGNO
MQ. 5.23

SUP. ILL. = MQ 1.40
SUP. VENT. = MQ. 1.40
SI=SV>1/16 SU

CAMERA
MQ. 13.94

SUP. ILL. = MQ 2.17
SUP. VENT. = MQ. 2.17
SI=SV>1/16 SU

N.B.
PLANIMETRIA INDICATIVA LE QUOTE E IL POSIZIONAMENTO DEGLI IMPIANTI POSSONO SUBIRE MODIFICHE DURANTE IL CORSO DEI LAVORI