


H2-36
 De AMBRIS 12
 Piano Nono

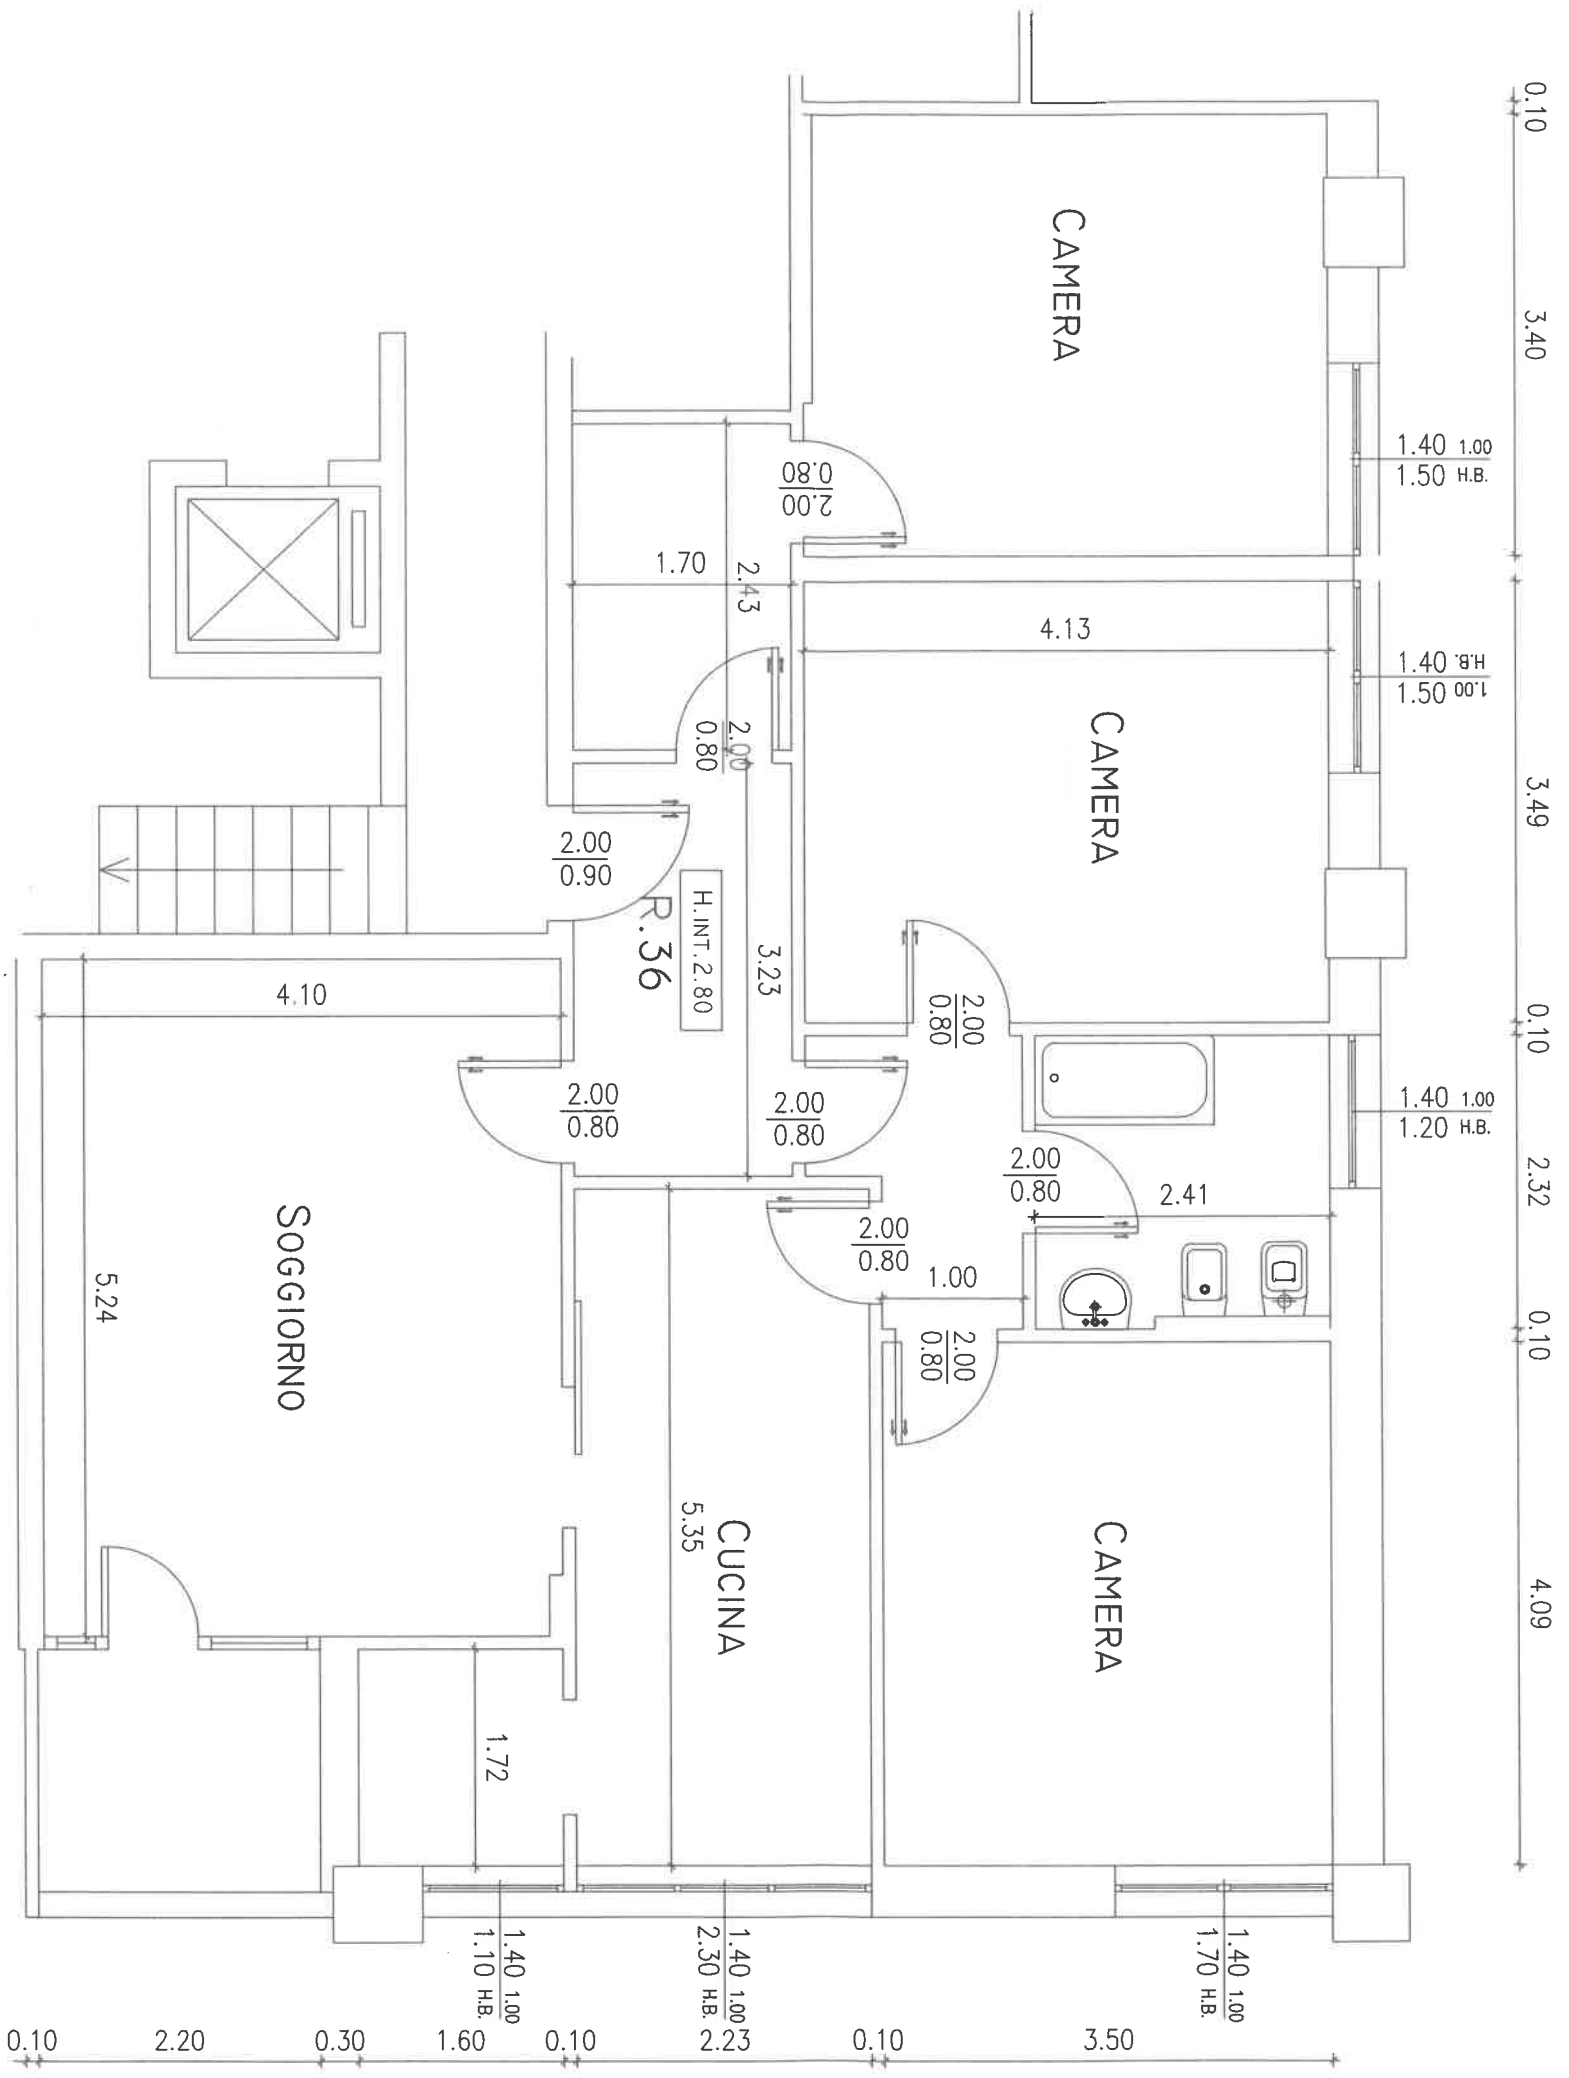

N.B Planimetria indicativa le quote e il posizionamento possono subire modifiche in corso di ristrutturazione