

K1-47

VIA FERRARA 11

PIANO QUINTO

Scaglionato
PRANZO
MQ. 20.37

SUP. ILL. = MQ 4.65
SUP. VENT. = MQ 5.025
SI=SV>1/16 SU

BAGNO
MQ. 4.66

SUP. ILL. = MQ 1.50
SUP. VENT. = MQ 1.50
SI=SV>1/16 SU

SANITARI E LAVANDINO
SERIE 500 (POZZI)

CAMERA
MQ. 14.48


SUP. ILL. = MQ 2.175
SUP. VENT. = MQ 2.175
SI=SV>1/16 SU

CUCINA
MQ. 5.63

SUP. ILL. = MQ 3.275
SUP. VENT. = MQ 3.625
SI=SV>1/16 SU

CAMERA
MQ. 12.14

SUP. ILL. = MQ 2.475
SUP. VENT. = MQ 2.85
SI=SV>1/16 SU

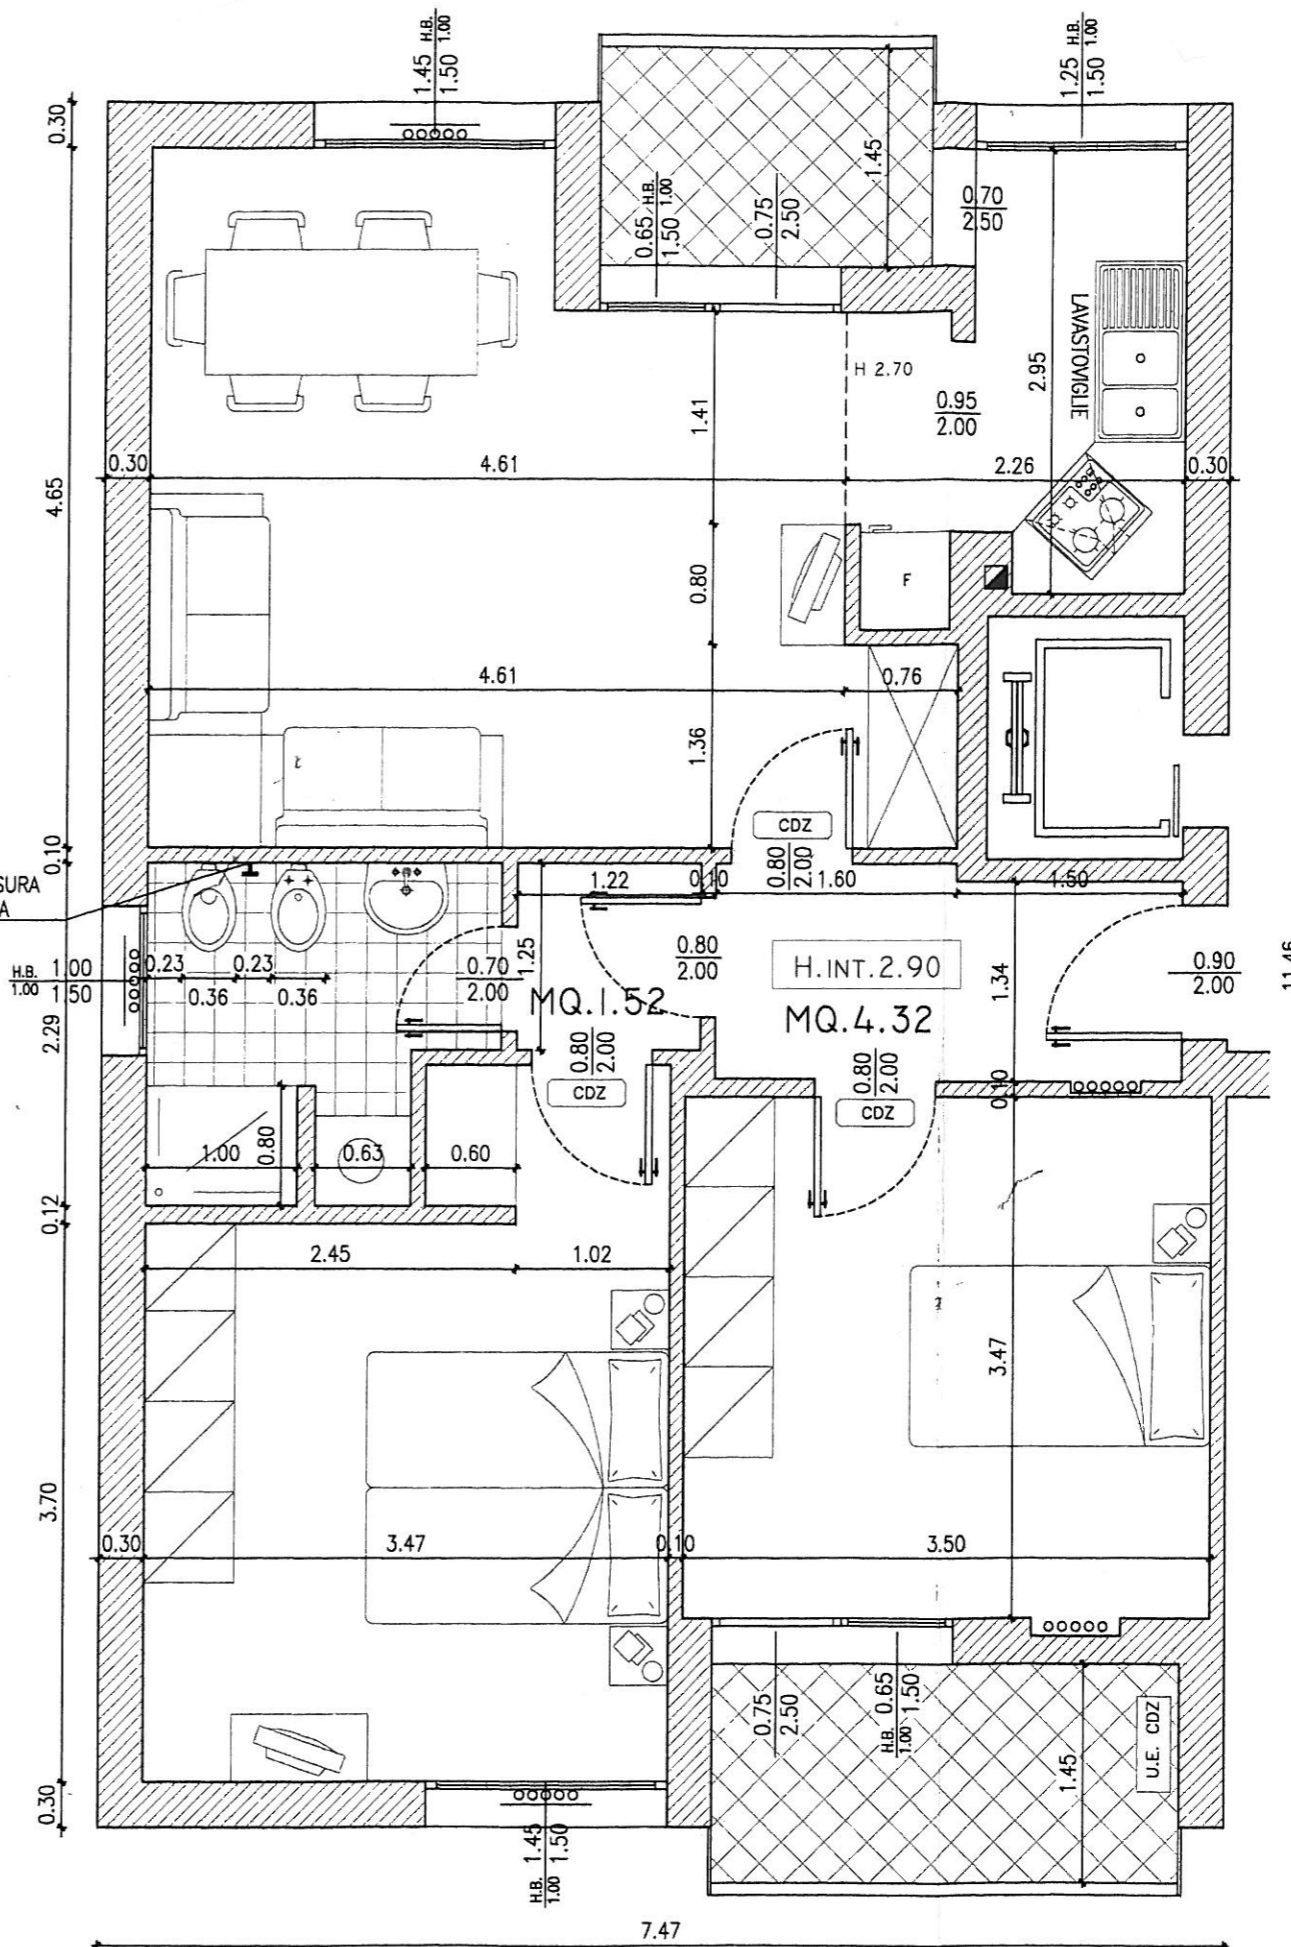

N.B.

PLANIMETRIA INDICATIVA LE QUOTE E IL POSIZIONAMENTO DEGLI IMPIANTI POSSONO SUBIRE MODIFICHE DURANTE IL CORSO DEI LAVORI