


B-14
BENTIVOGLI 23
Piano Primo

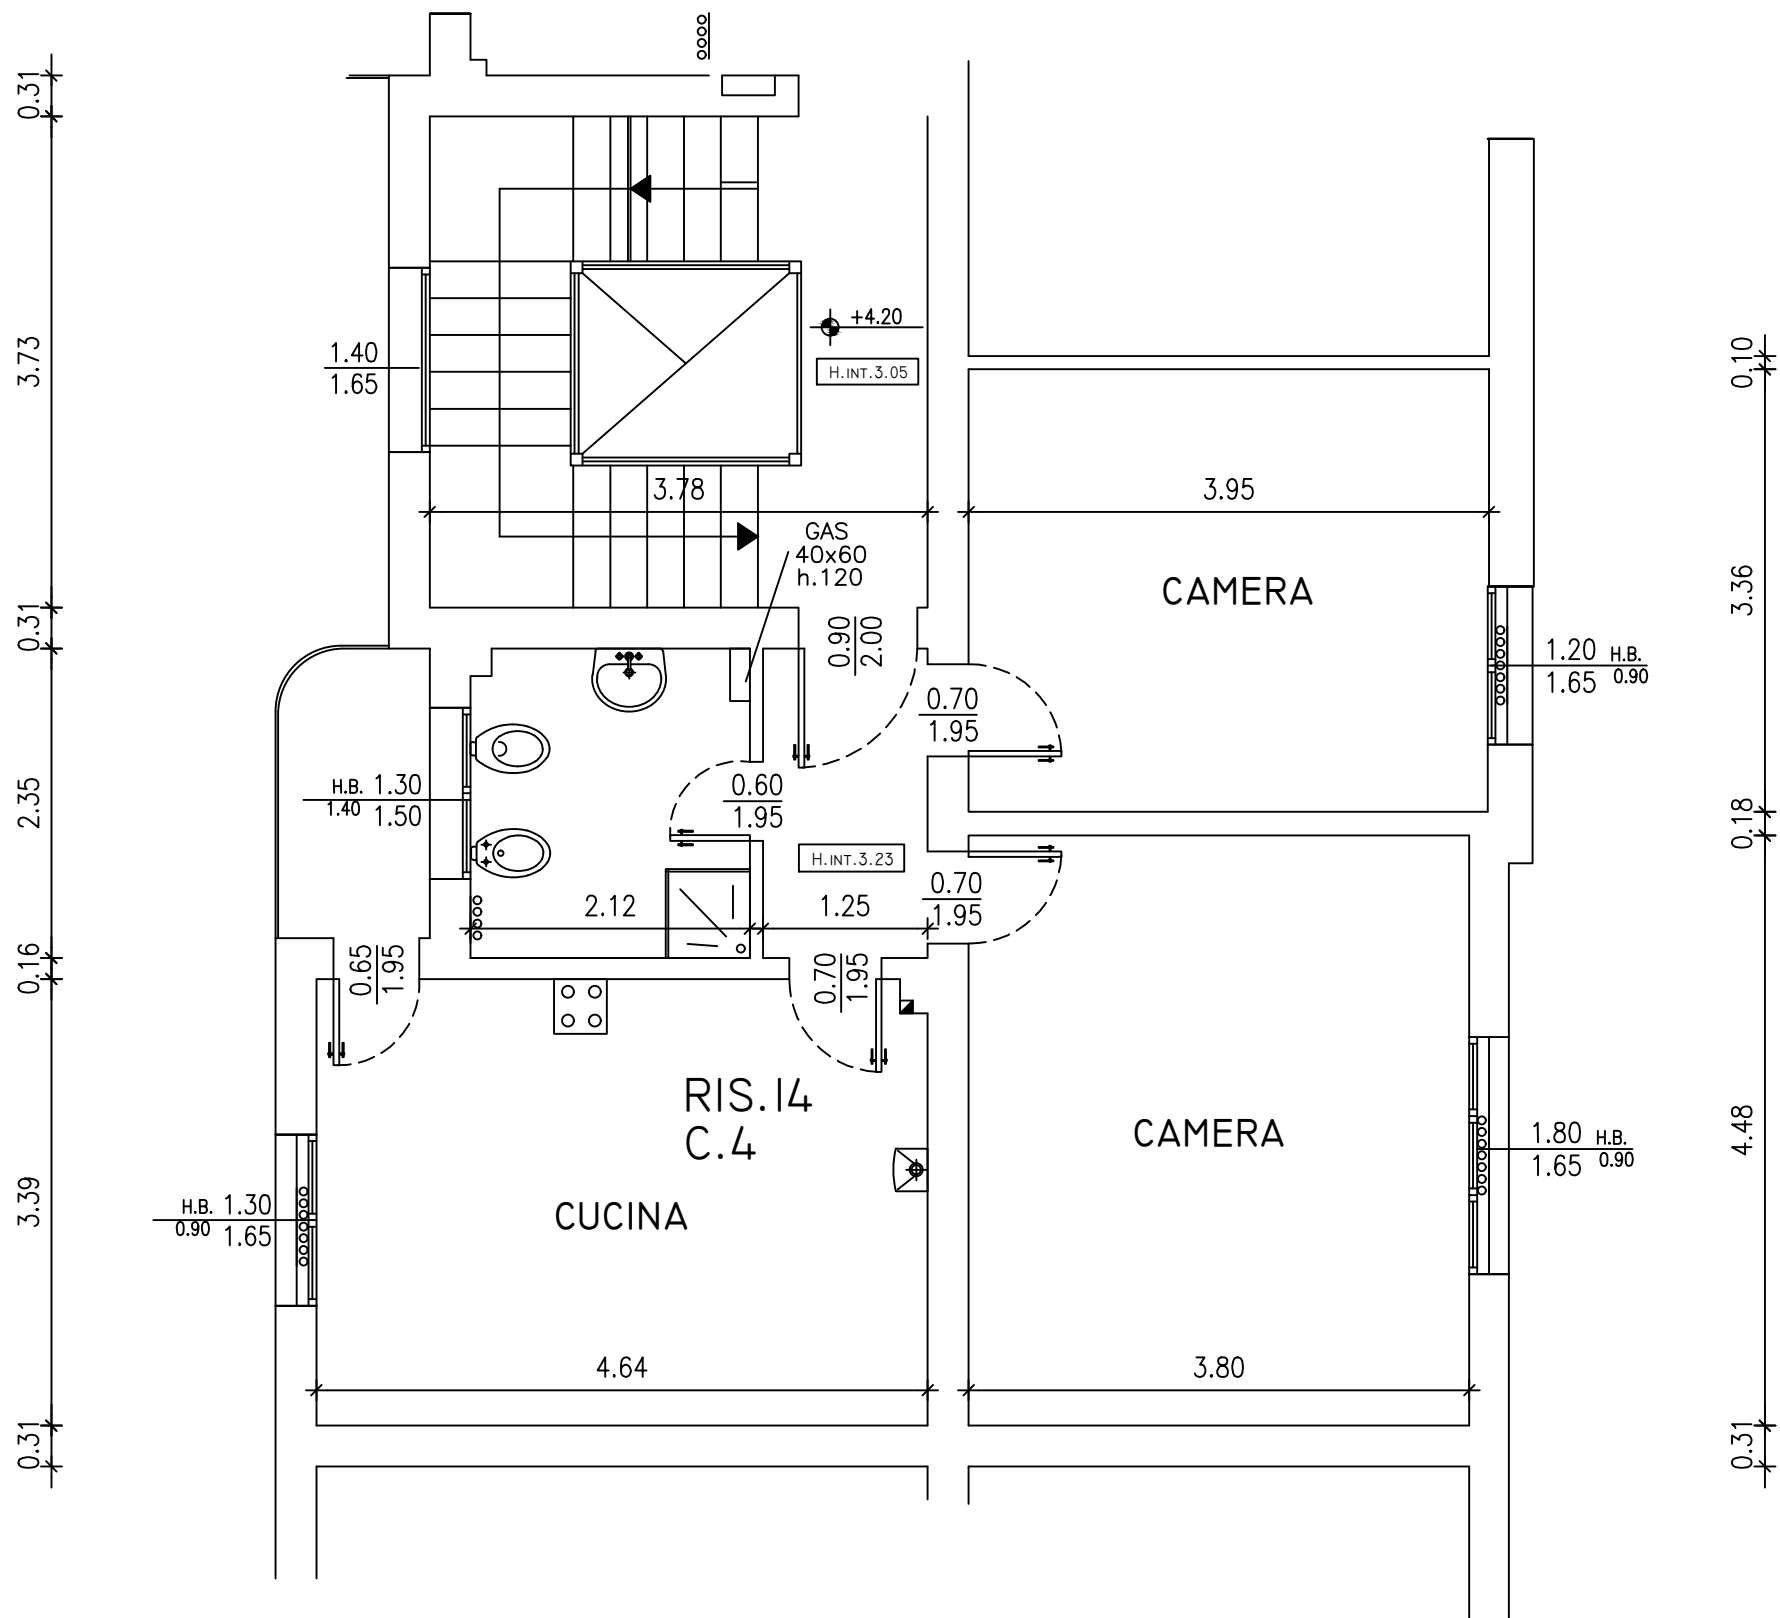

23

N.B. Planimetria indicativa le quote e il posizionamento impianti potranno subire modifiche nel corso dei lavori