

P-46

VIA PACCHIONI 20


PIANO SECONDO

CUCINA/PRANZO
MQ. 10.64

SUP. ILL. = MQ 2.60
SUP. VENT. = MQ. 3.10
SI=SV>1/16 SU

INGRESSO
MQ. 2.70

P/46

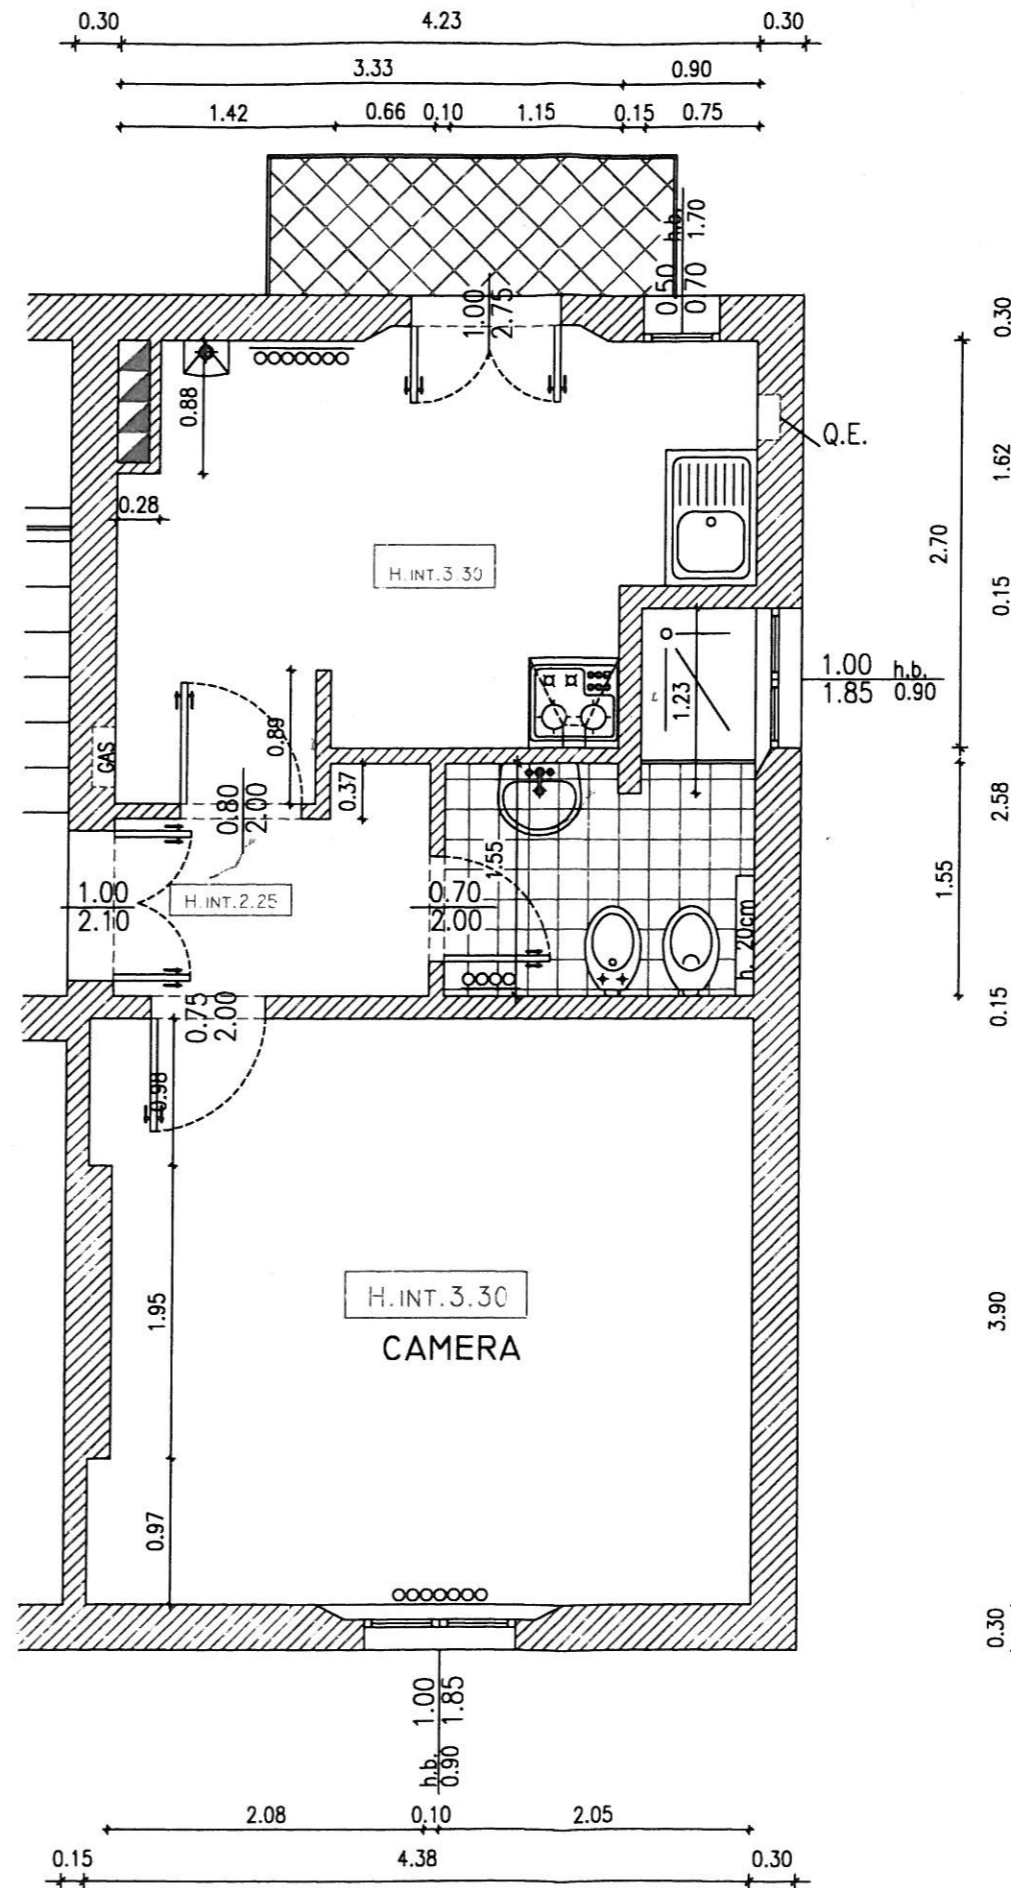

BAGNO
MQ. 3.82

SUP. ILL. = MQ 1.80
SUP. VENT. = MQ. 1.85
SI=SV>1/16 SU

CAMERA
MQ. 16.79

SUP. ILL. = MQ 1.80
SUP. VENT. = MQ. 1.85
SI=SV>1/16 SU

N.B.

PLANIMETRIA INDICATIVA LE QUOTE E IL POSIZIONAMENTO DEGLI IMPIANTI POSSONO SUBIRE MODIFICHE DURANTE IL CORSO DEI LAVORI