


M-43

VIA PACCHIONI 4  
PIANO TERZO

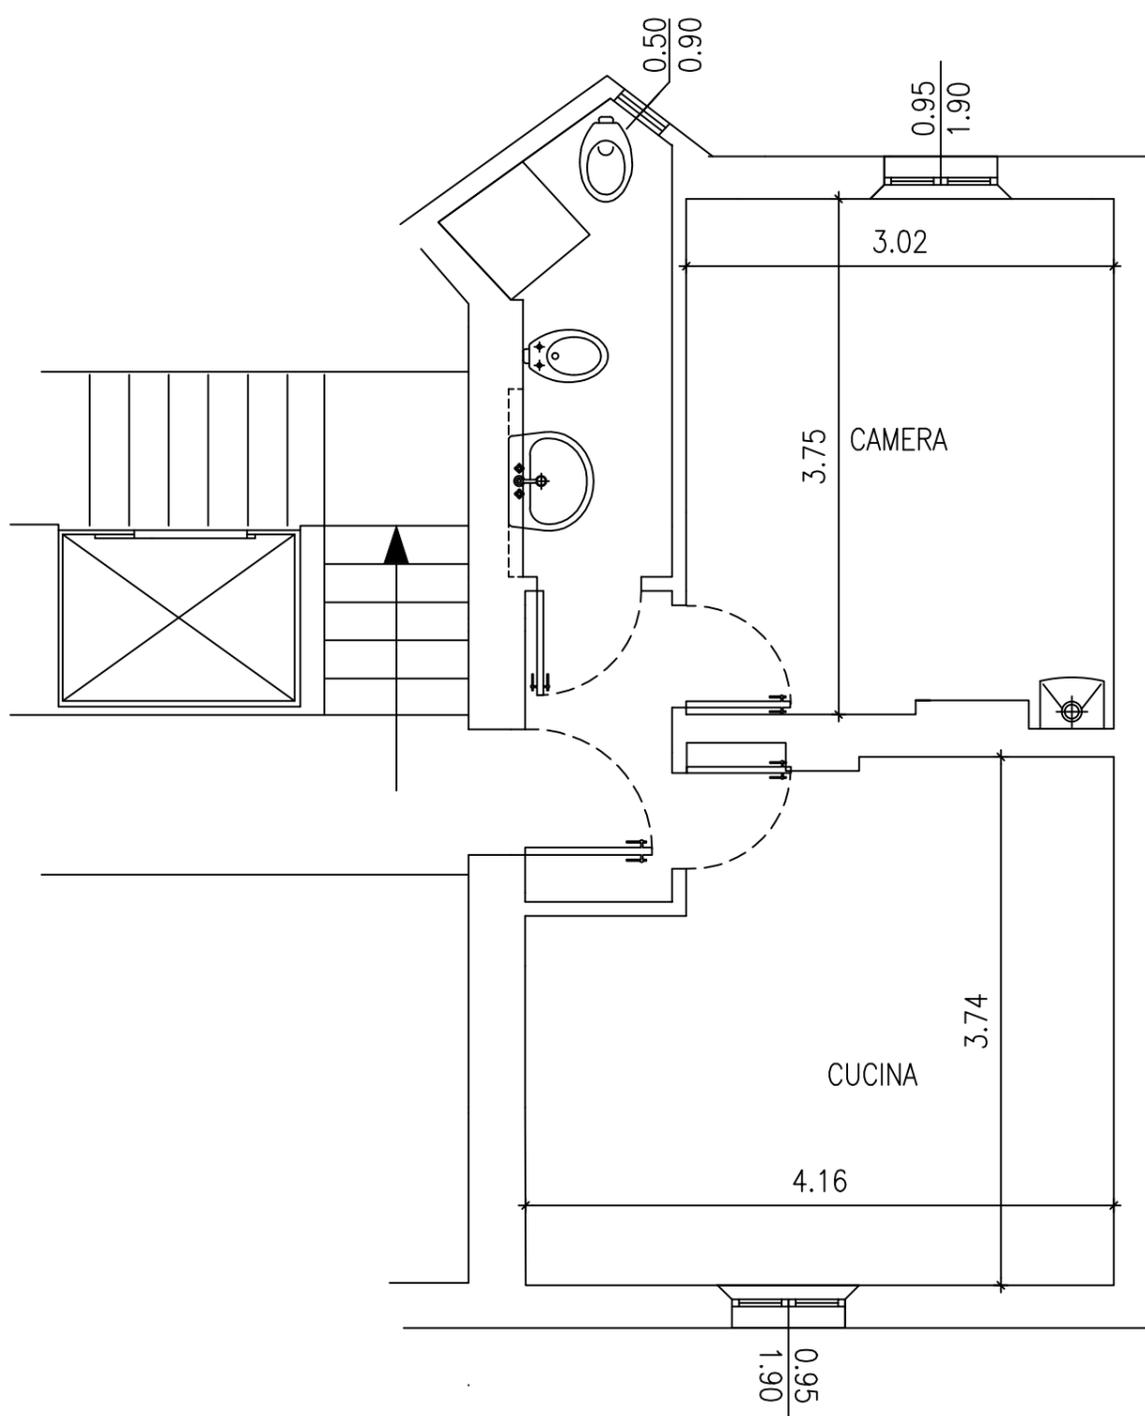

N.B. PLANIMETRIA INDICATIVA LE QUOTE E IL  
E IL POSIZIONAMENTO DEGLI IMPIANTI POTRANNO  
SUBIRE MODIFICHE NEL CORSO DEI LAVORI