


B2-24
LIBIA 14
PIANO QUARTO

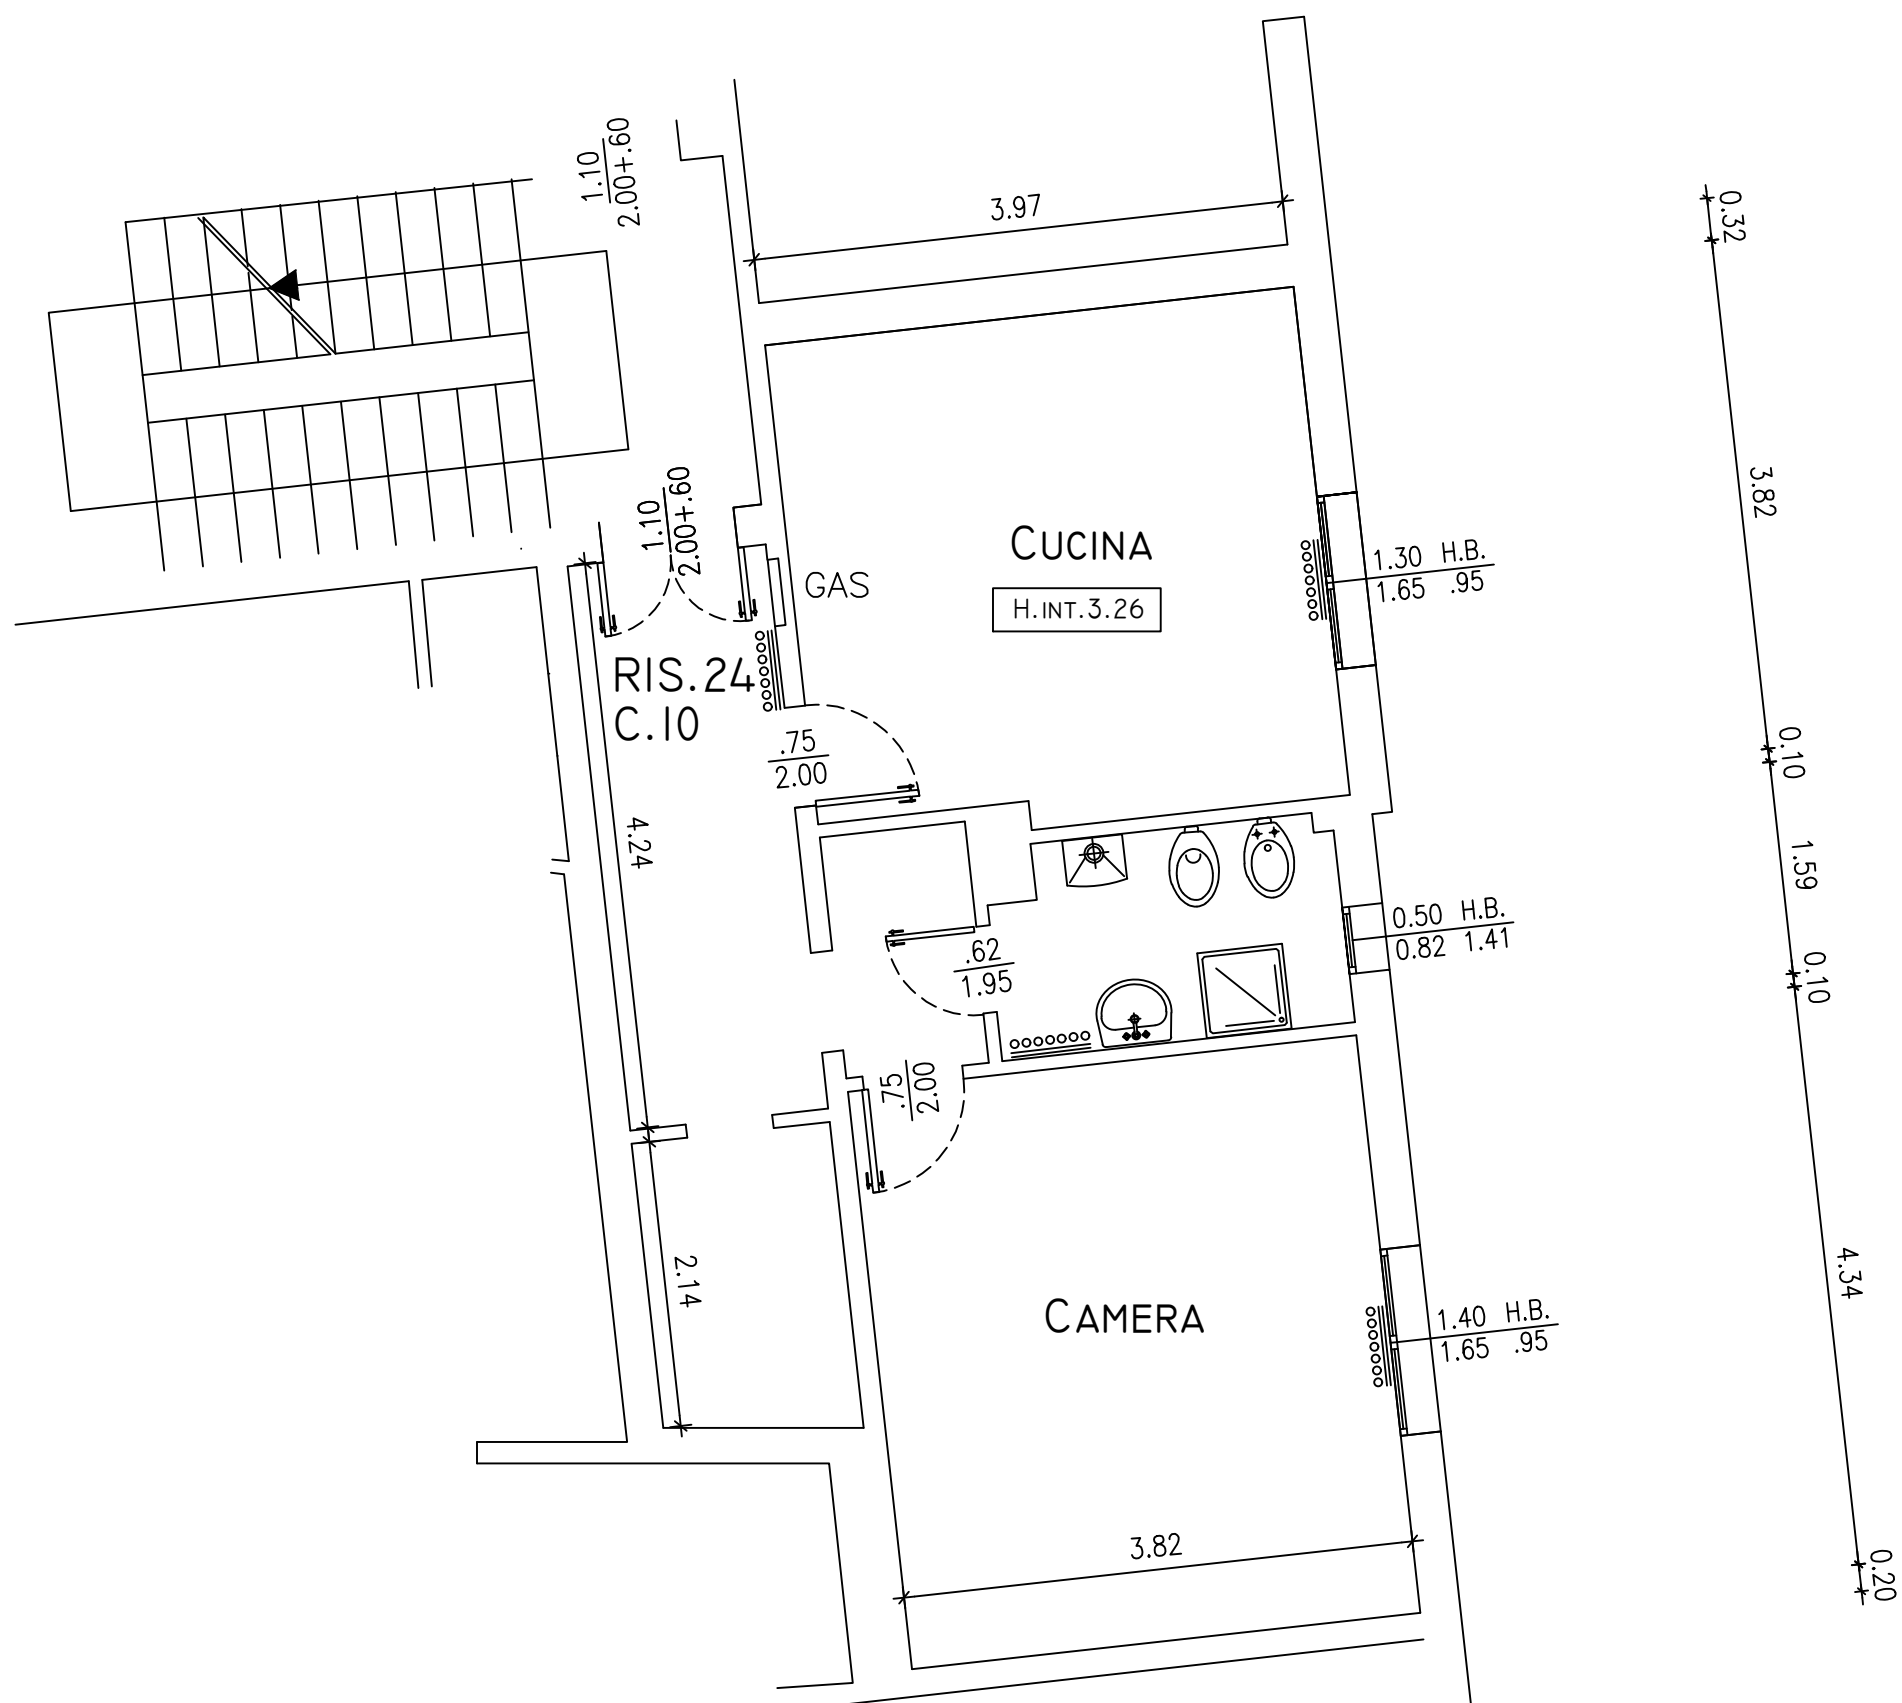

N.B. PLANIMETRIA INDICATIVA LE QUOTE E IL POSIZIONAMENTO IMPIANTI POSSONO SUBIRE MODIFICHE NEL CORSO DEI LAVORI