


M1-13

M.P. FONTANA 1

PIANO SETTIMO

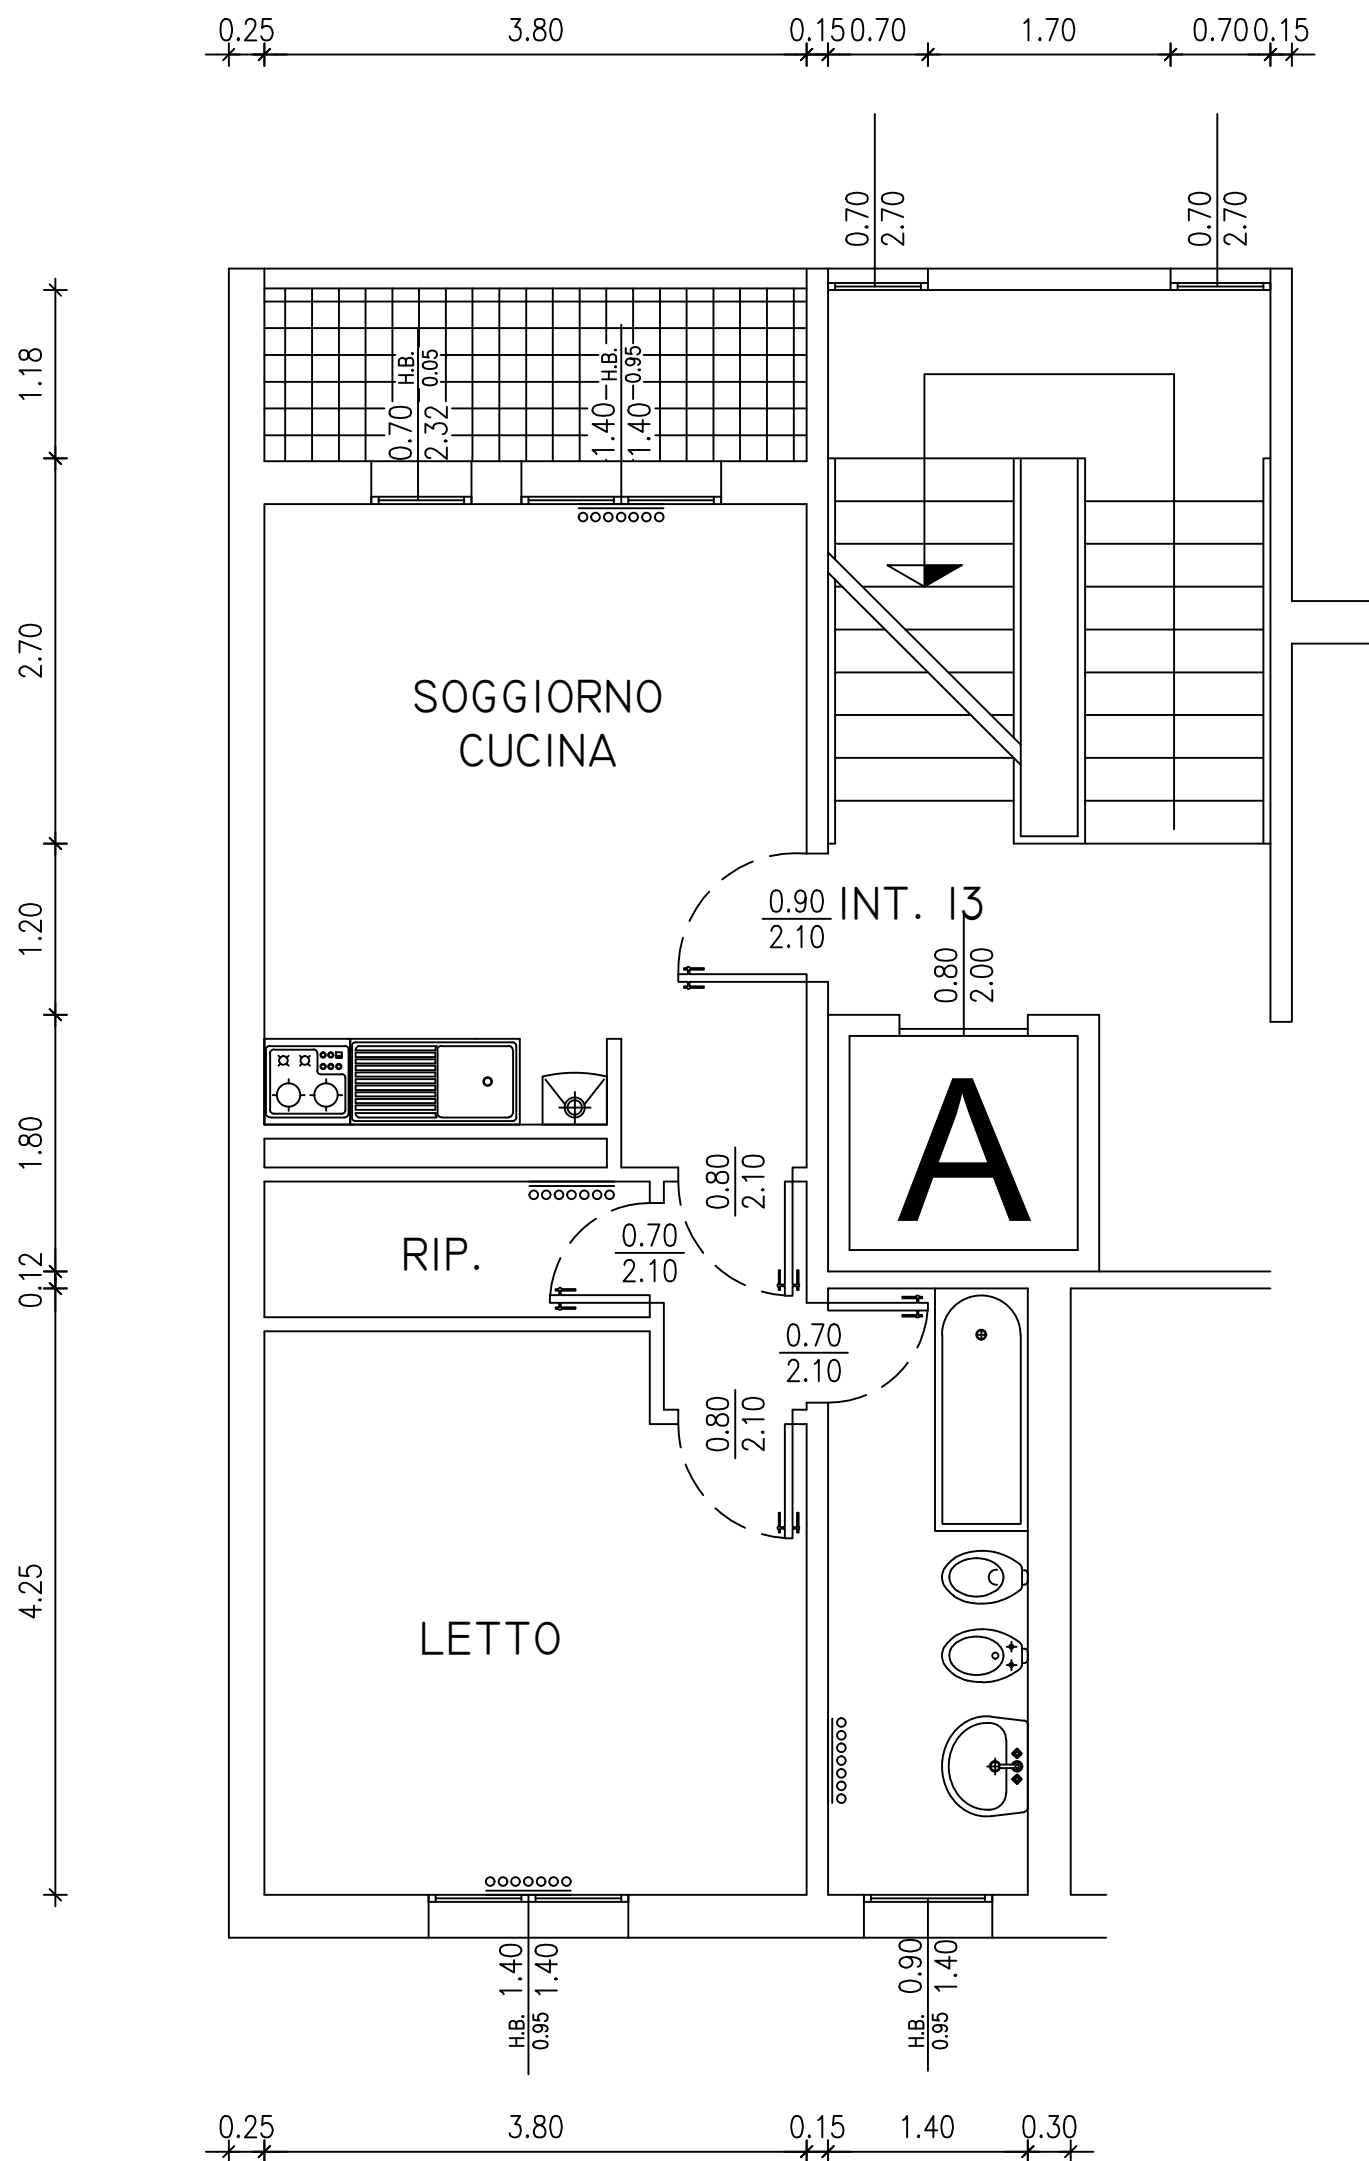

PIANTA PIANO SETTIMO

N.B. PLANIMETRIA INDICATIVA LE QUOTE E IL POSIZIONAMENTO DEGLI IMPIANTI POSSONO SUBIRE MODIFICHE NEL CORSO DEI LAVORI