


A-6

Via P. Rossi 4

Piano Secondo

ALLARGAMENTO BAGNO INGLOBANDO  
L'ATTUALE CUCININO

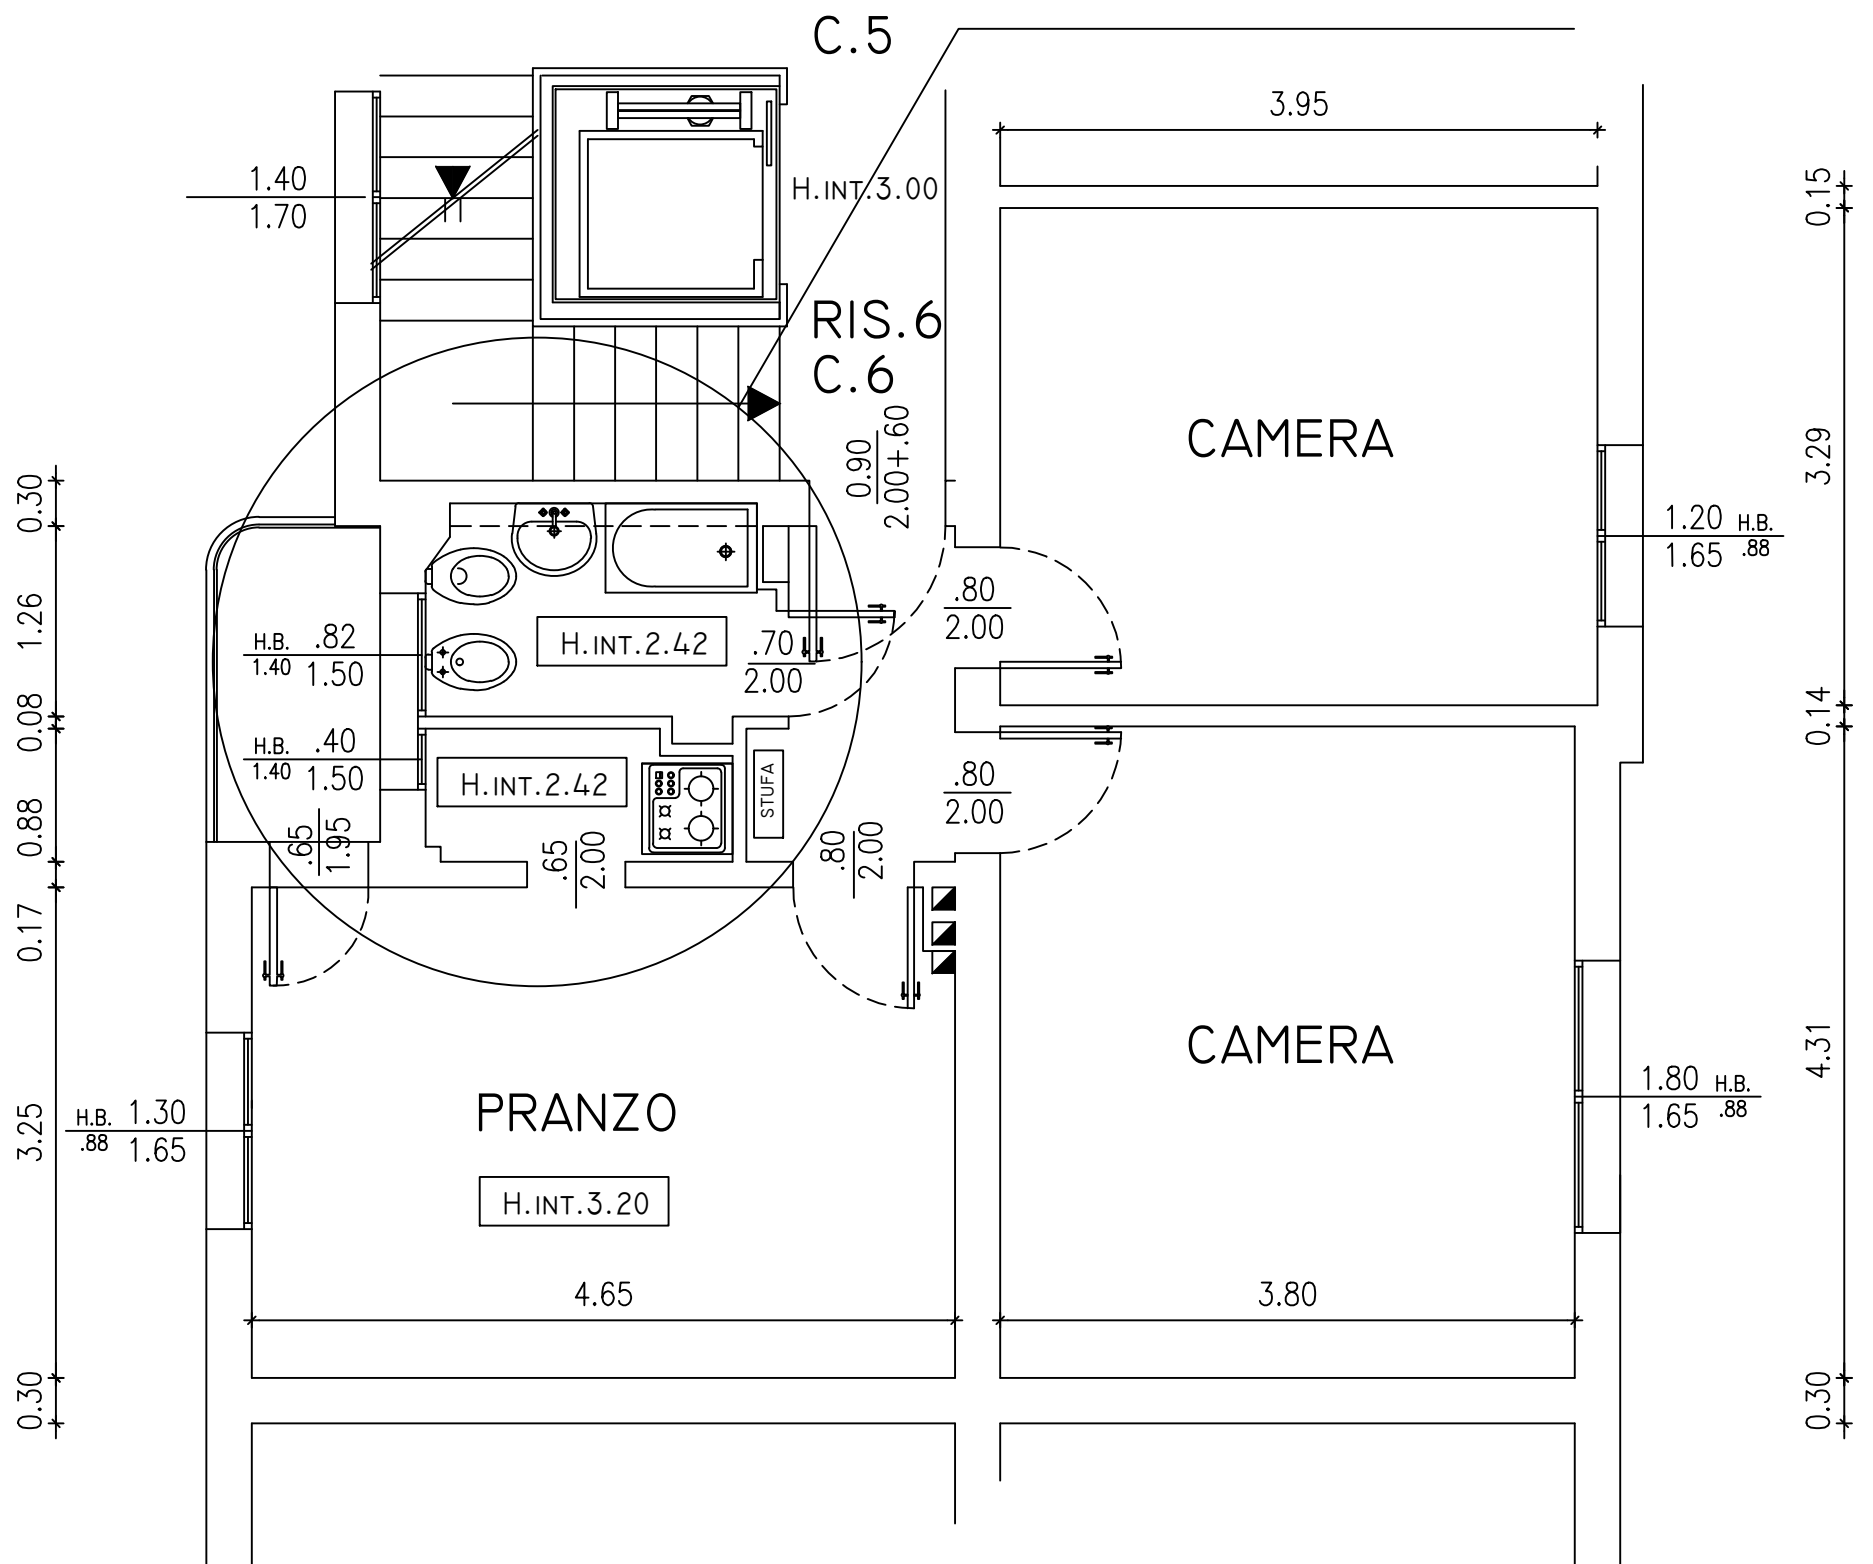

N.B. PLANIMETRI INDICATIVA LE QUOTE E IL POSIZIONAMENTO  
IMPIANTI POTRANNO SUBIRE MODIFICHE NEL CORSO DEI LAVORI