


G2-5

Via Pacchioni 14

Piano Secondo

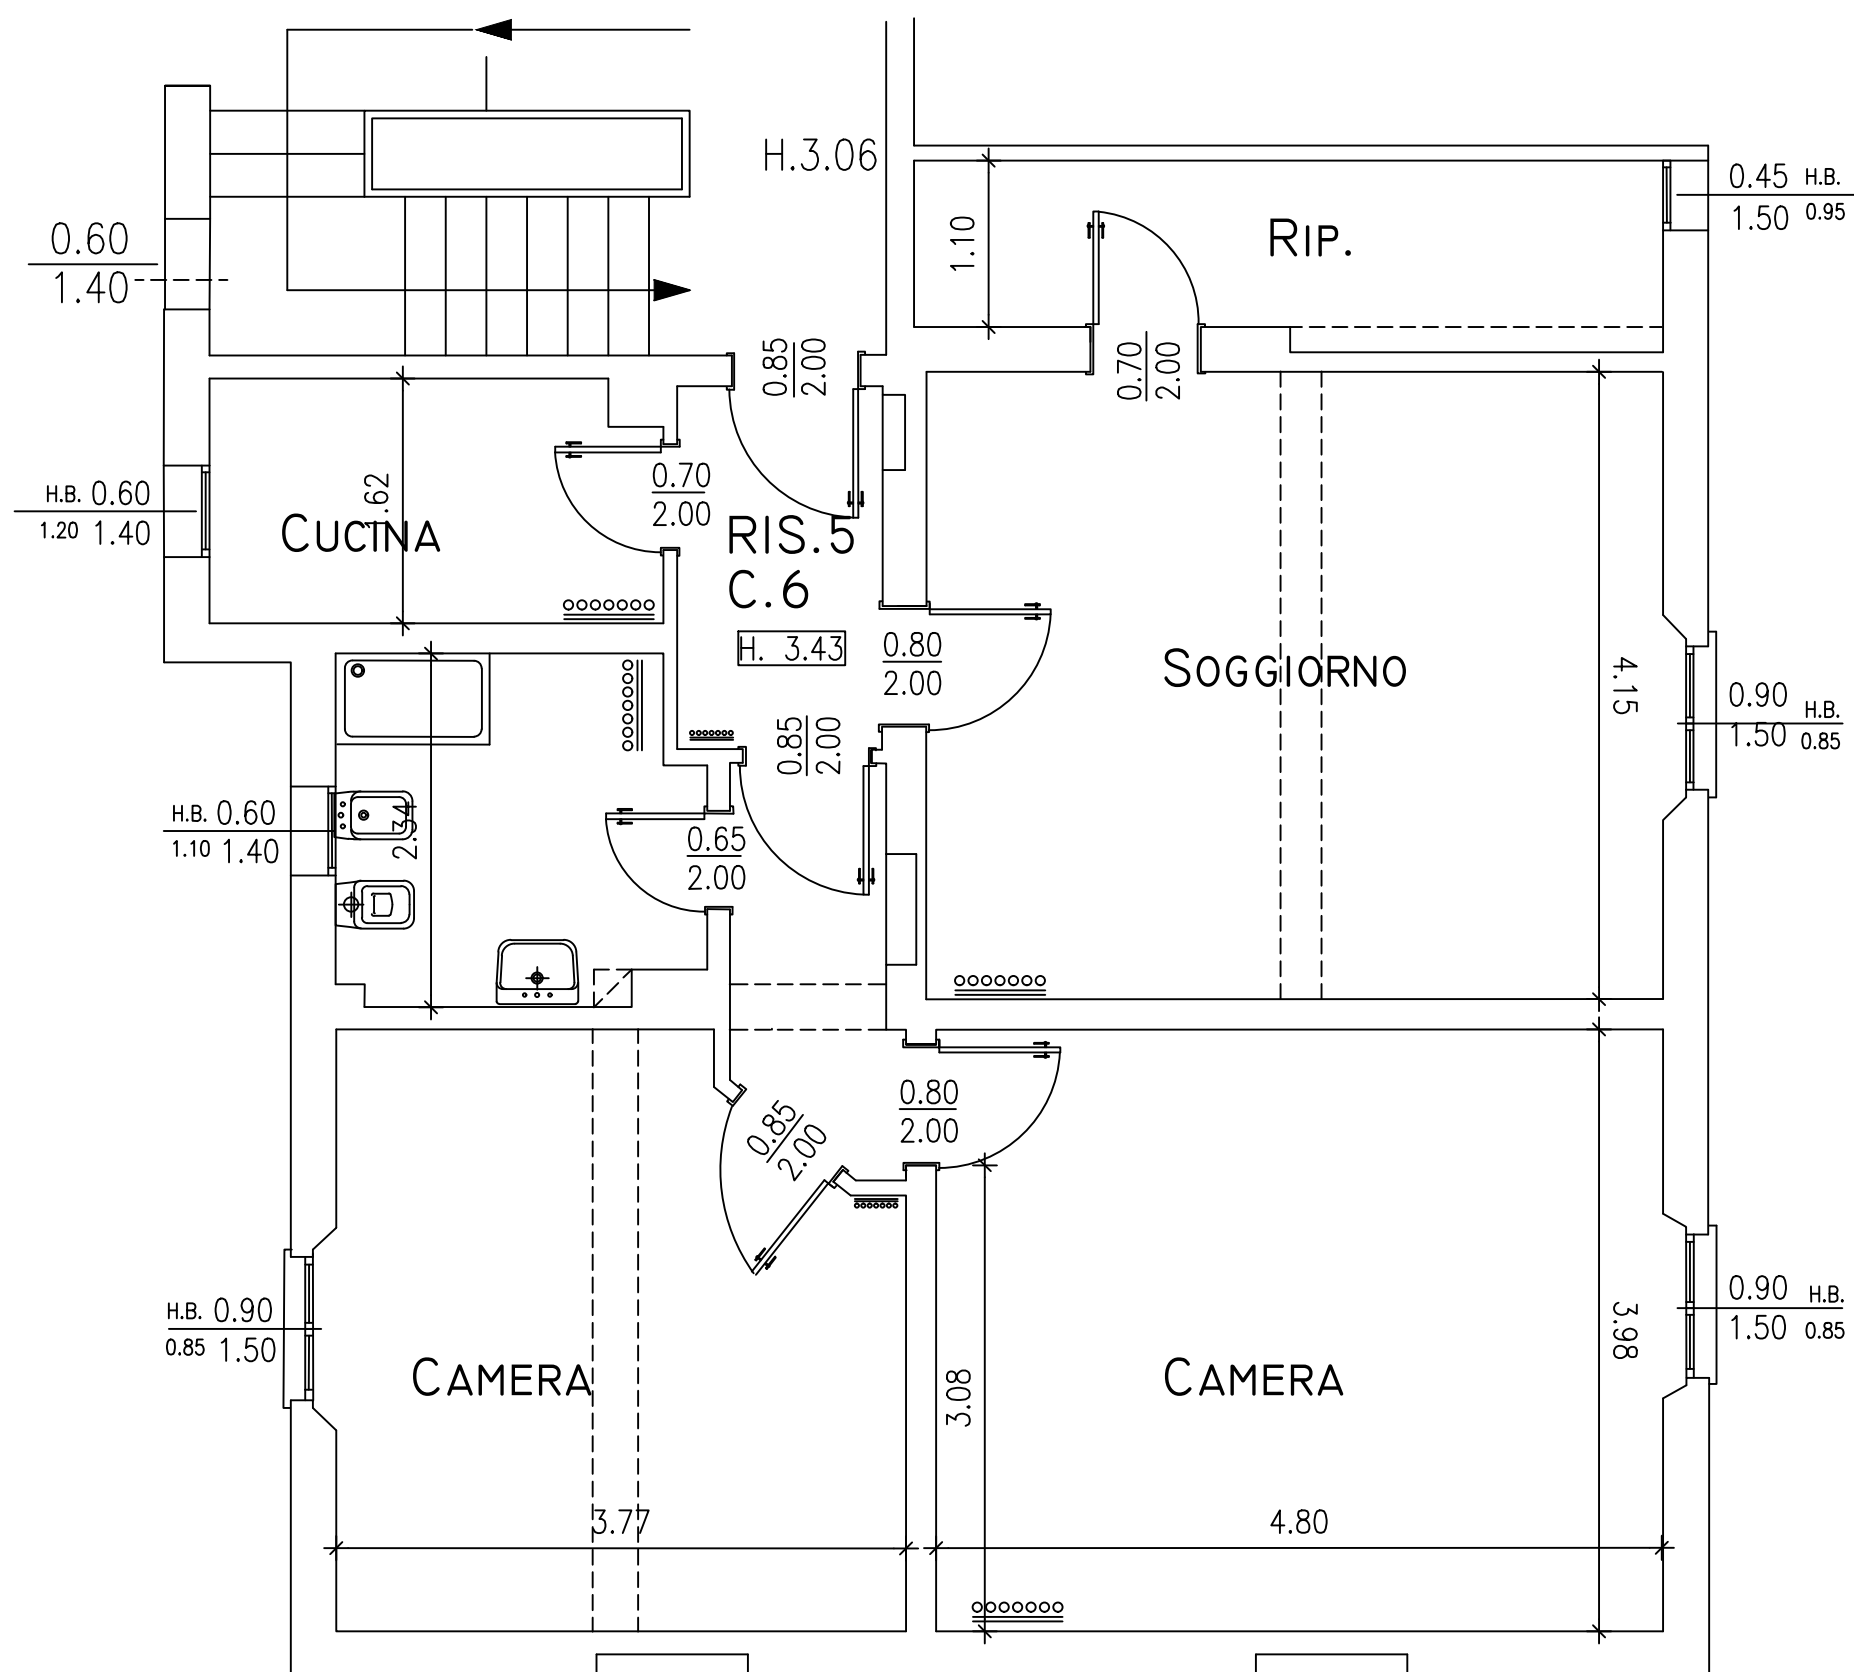

N.B. Planimetria indicativa le quote e il posizionamento degli impianti potranno subire modifiche durante i lavori