


L1-67

VIA SALGARI 9

PIANO 6°

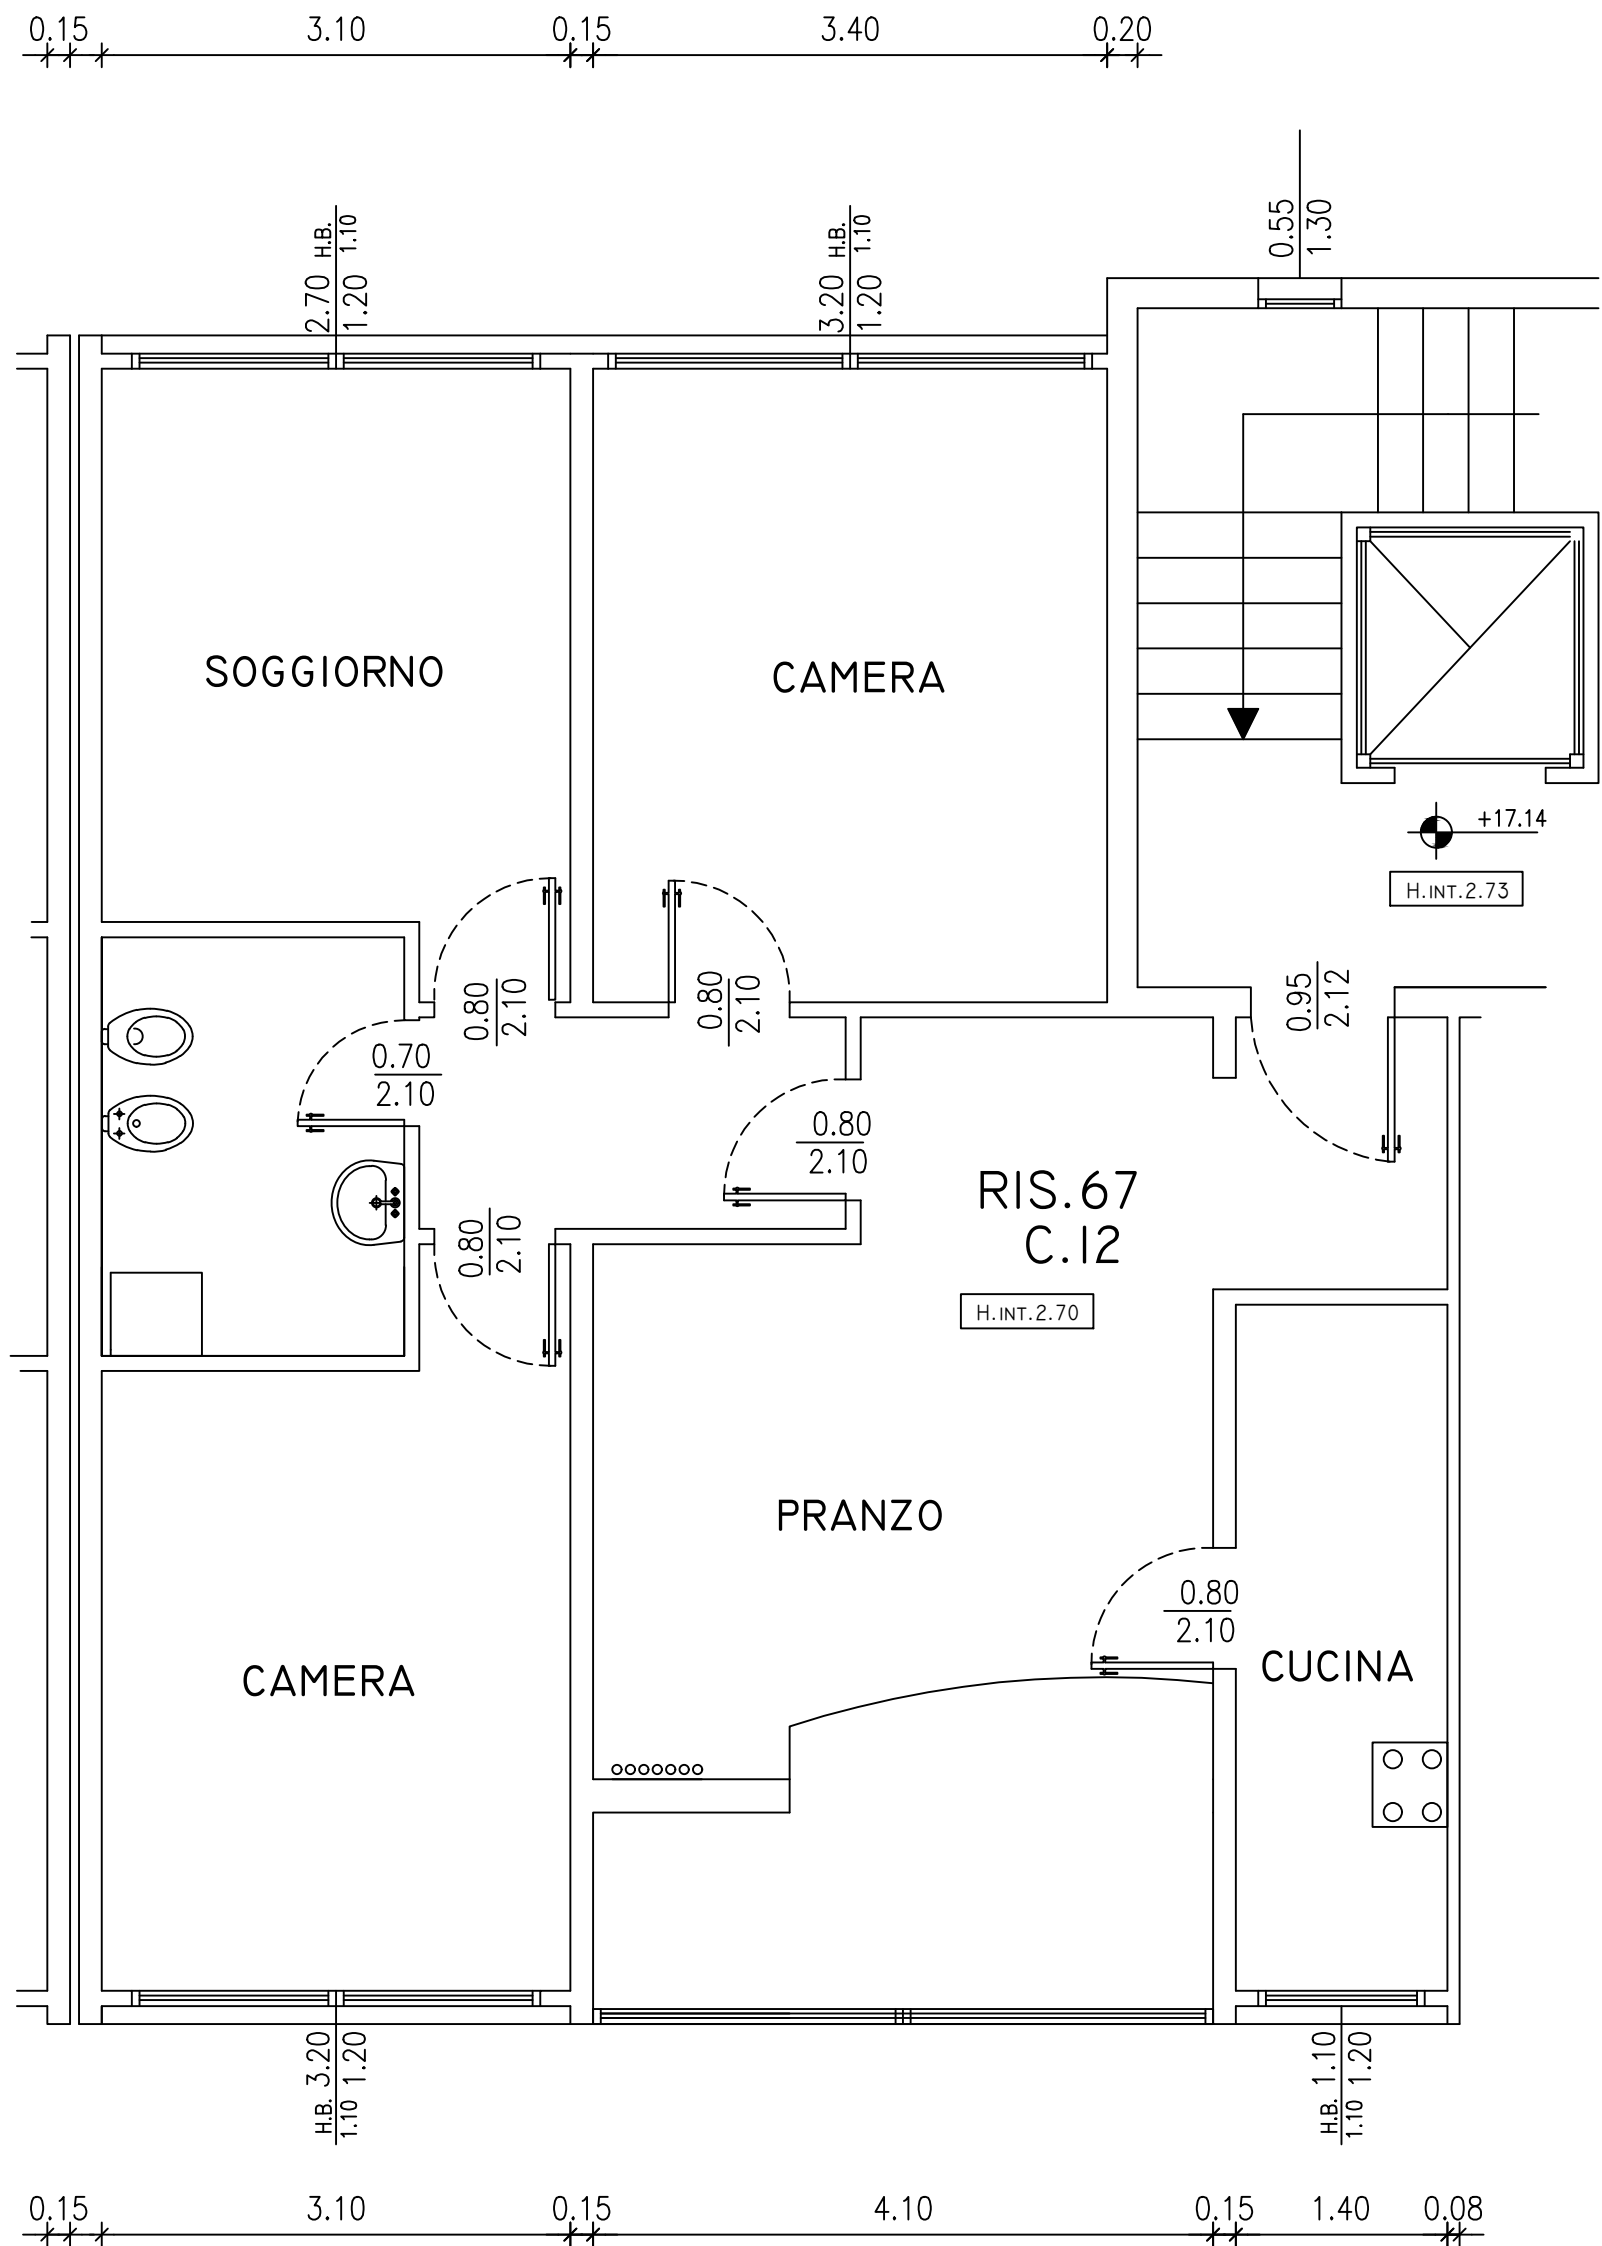

N.B. PLANIMETRIA INDICATIVA LE QUOTE E IL POSIZIONAMENTO IMPIANTI POTRANNO SUBIRE MODIFICHE DURANTE I LAVORI