


STATO DI FATTO

via Tanari, 36

BAGNO
MQ. 3.92

SUP. ILL. = MQ. 1.14
SUP. VENT. = MQ. 1.14
S.I. = S.V. > 1/16 S.U.

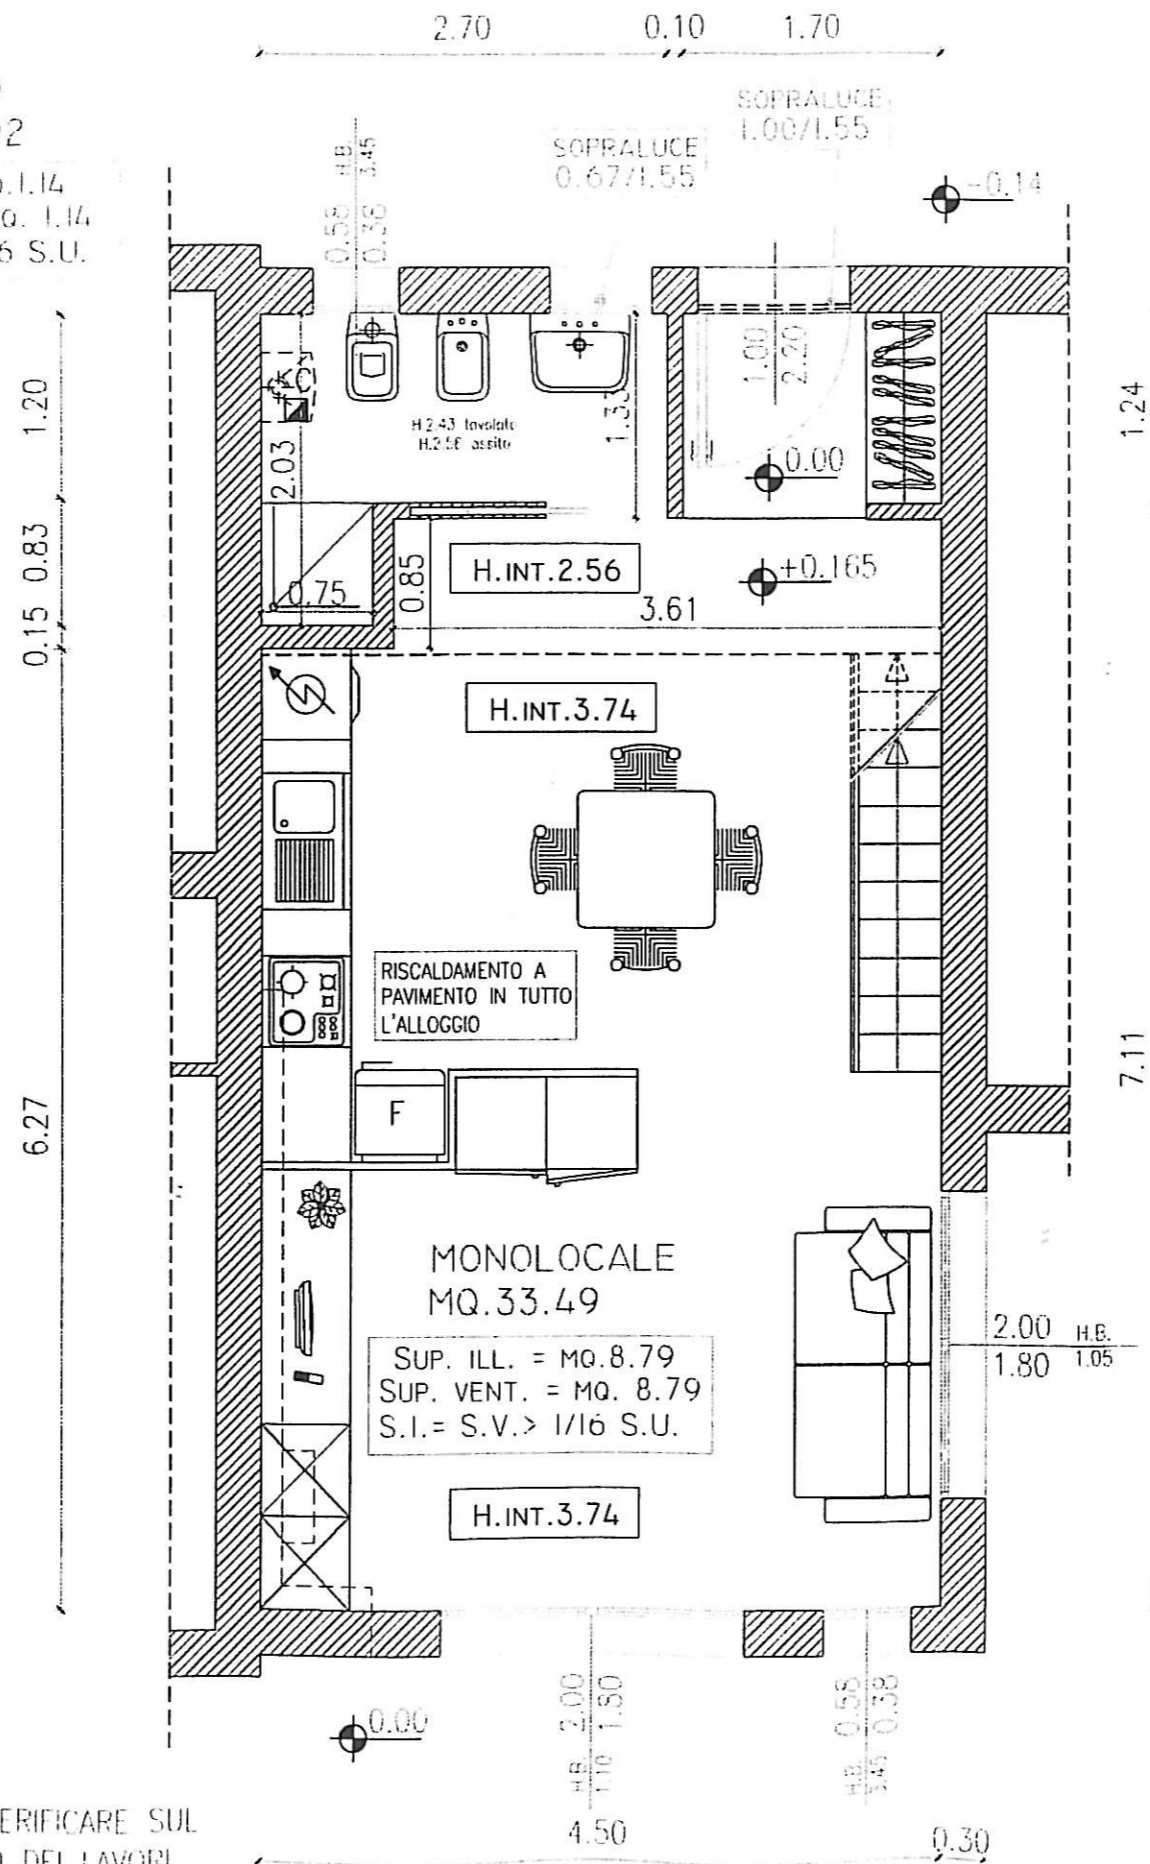

N.B.
PLANIMETRIA INDICATIVA
LE QUOTE E IL POSIZIONAMENTO DEGLI IMPIANTI SONO DA VERIFICARE SUL
LUOGO PER POSSIBILI MODIFICHE SUBITE DURANTE IL CORSO DEI LAVORI

PER PRESA VISIONE IL SOCIO ASSEGNATARIO