


Z-50
TANARI 46
Piano Quarto

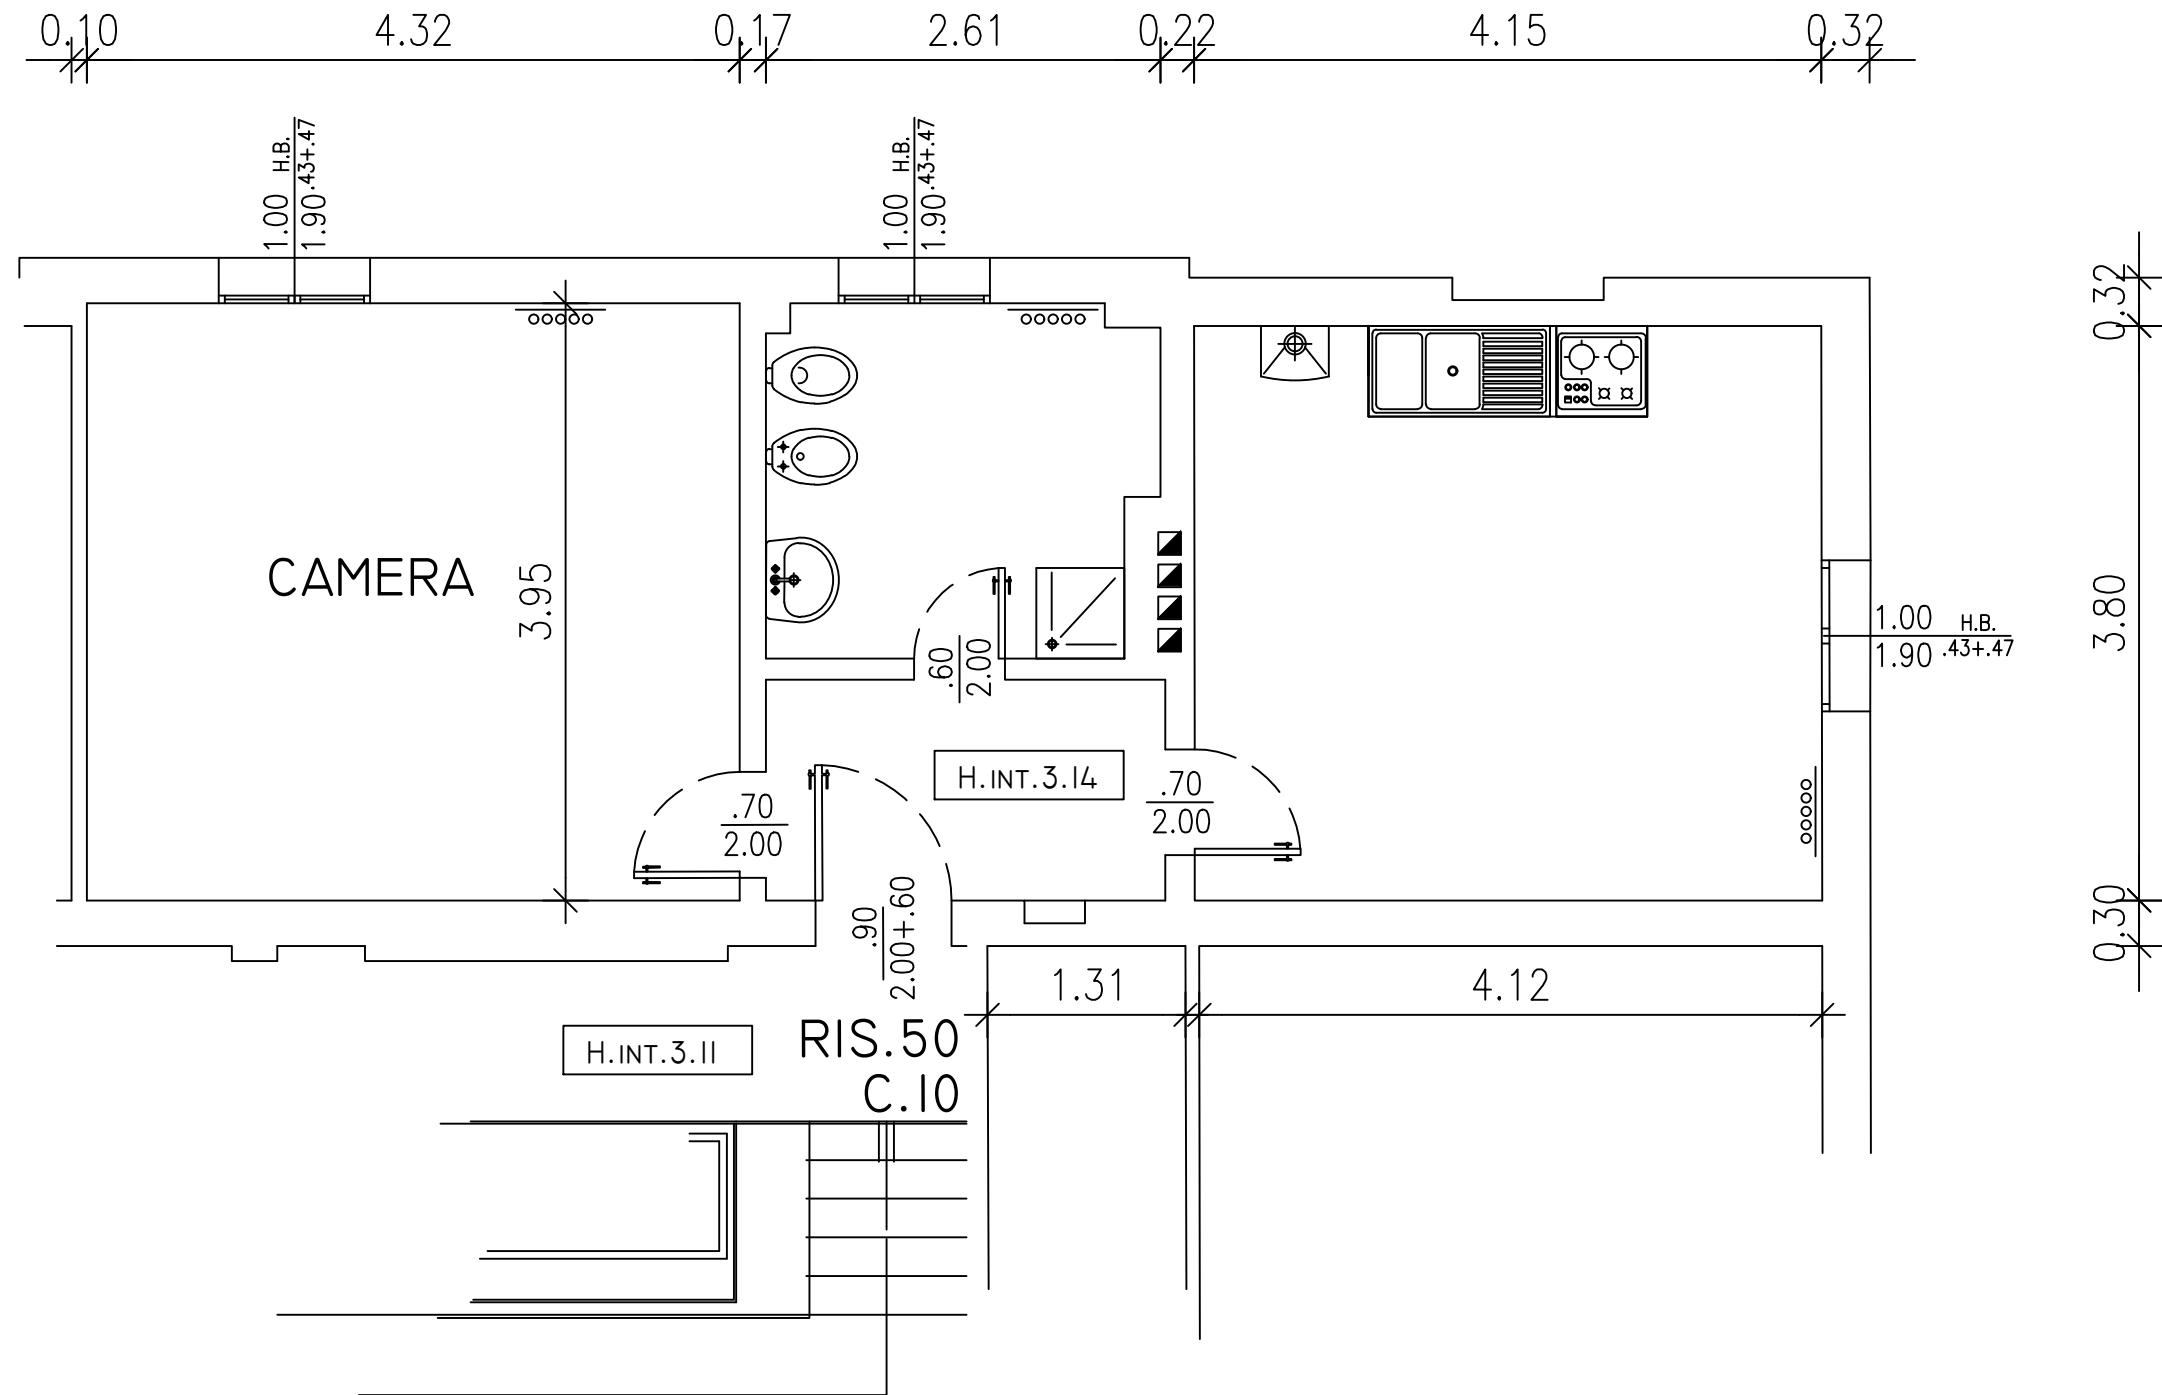

N.B. Planimetria indicativa le quote e il posizionamento impianti potranno subire modifiche nel corso dei lavori