


Z-52
TANARI 48
Piano Terra

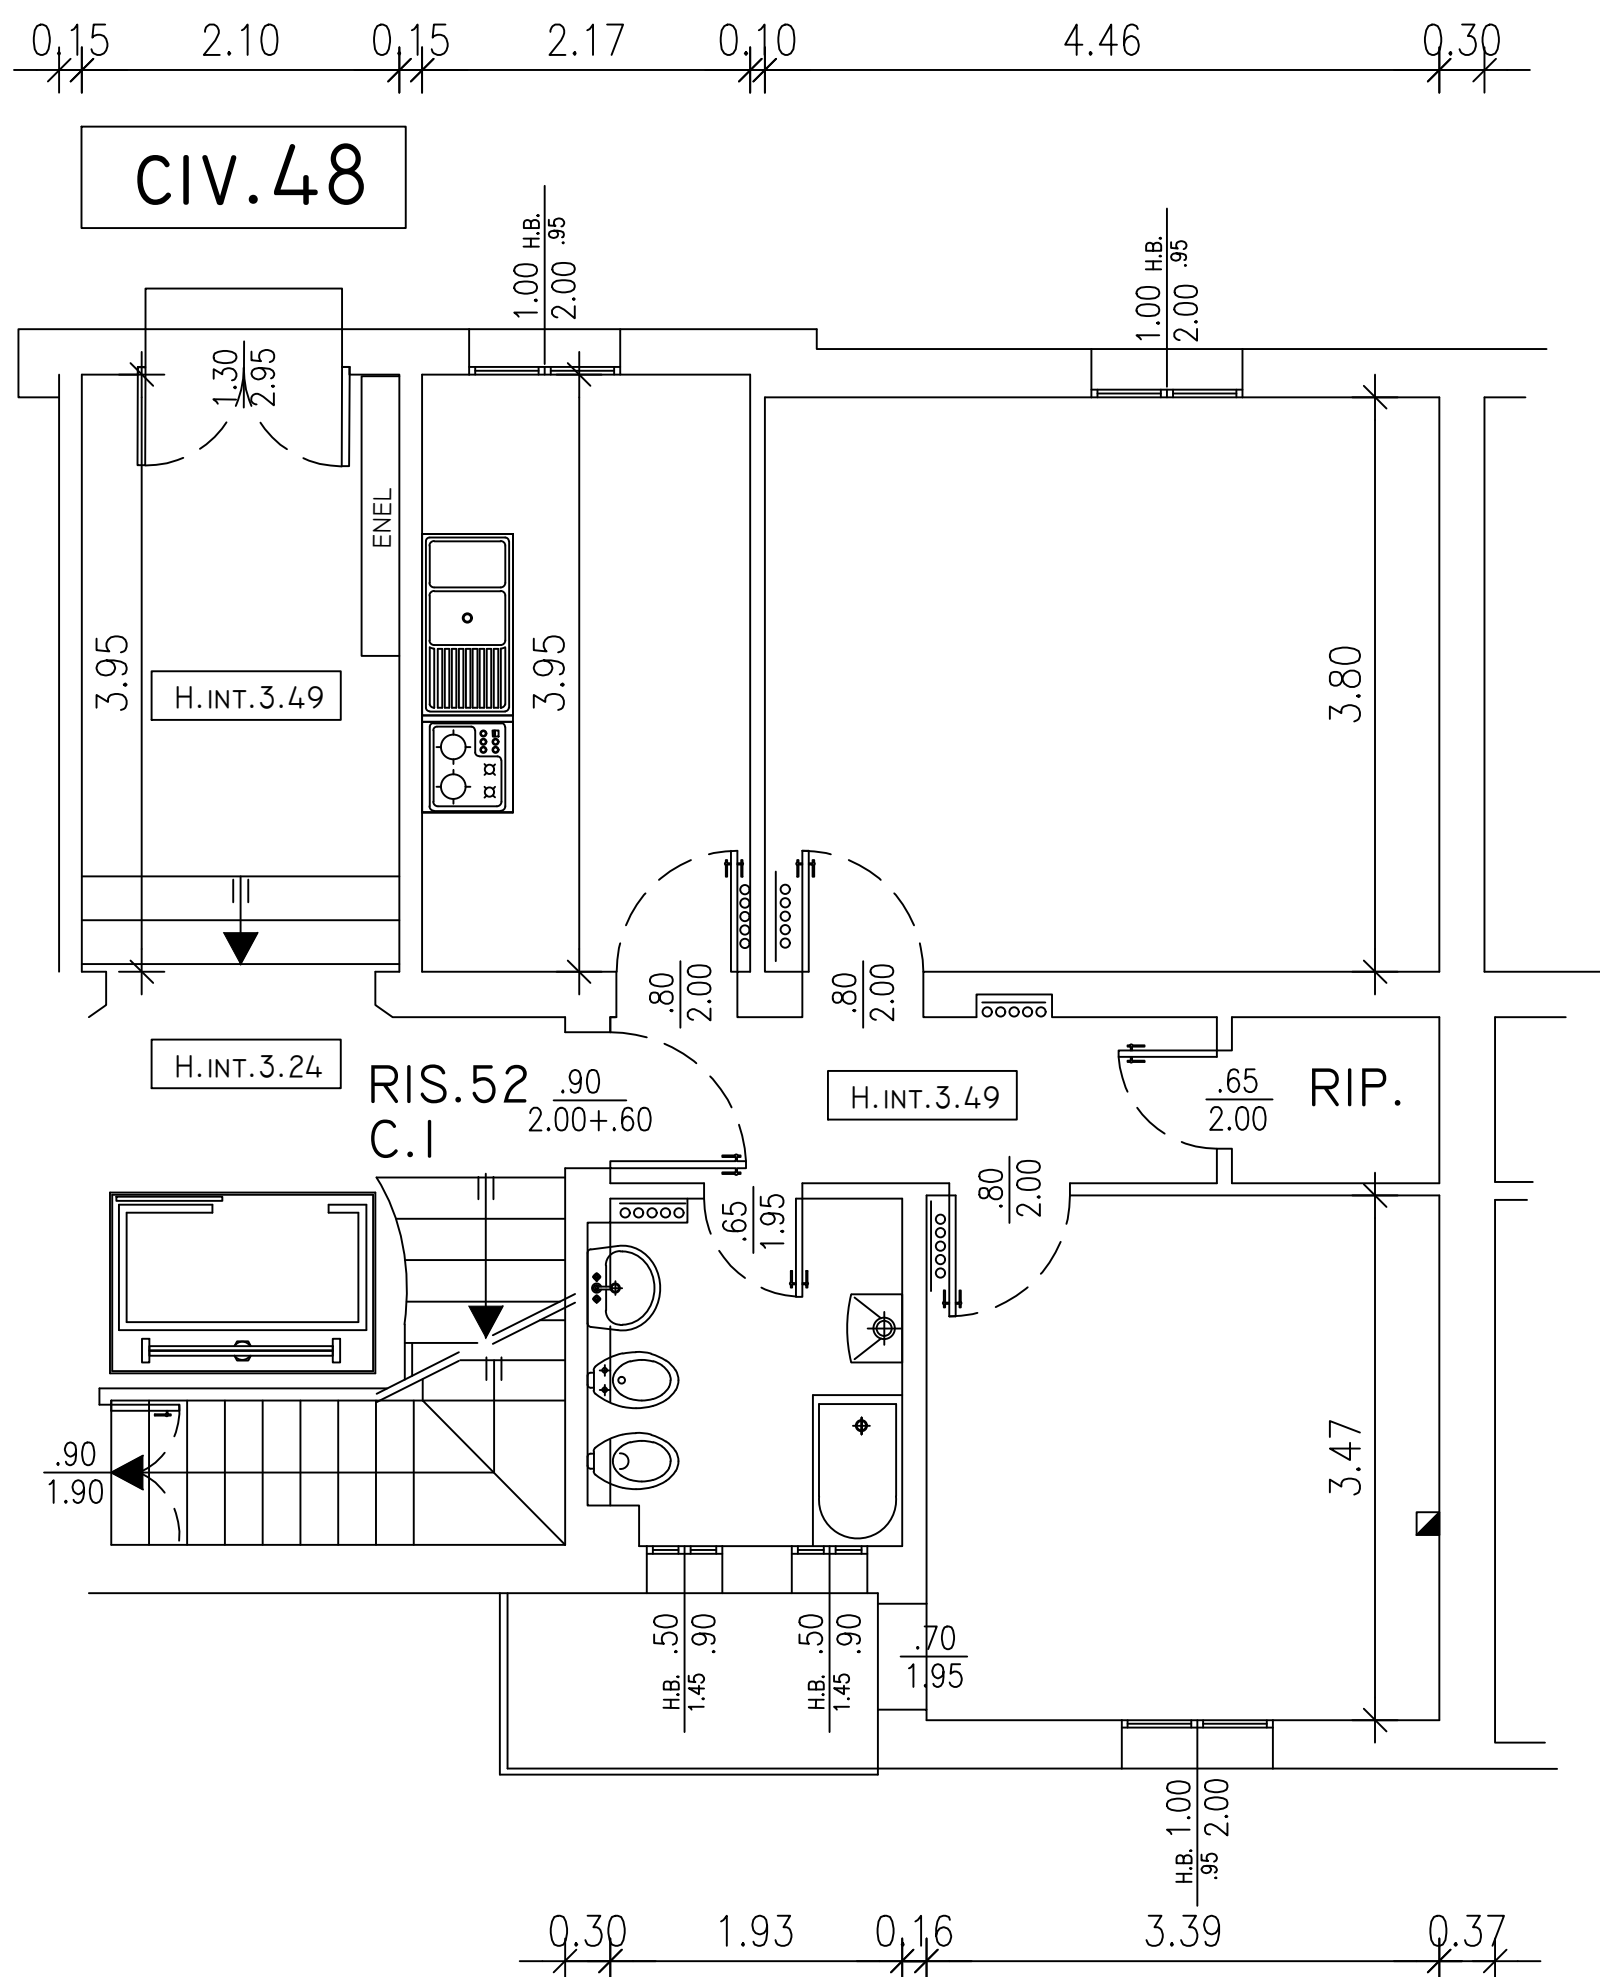

N.B. Planimetria indicativa le quote e il posizionamento impianti potranno subire modifiche nel corso dei lavori