


S2-61

Via VERNE 12

Piano Primo

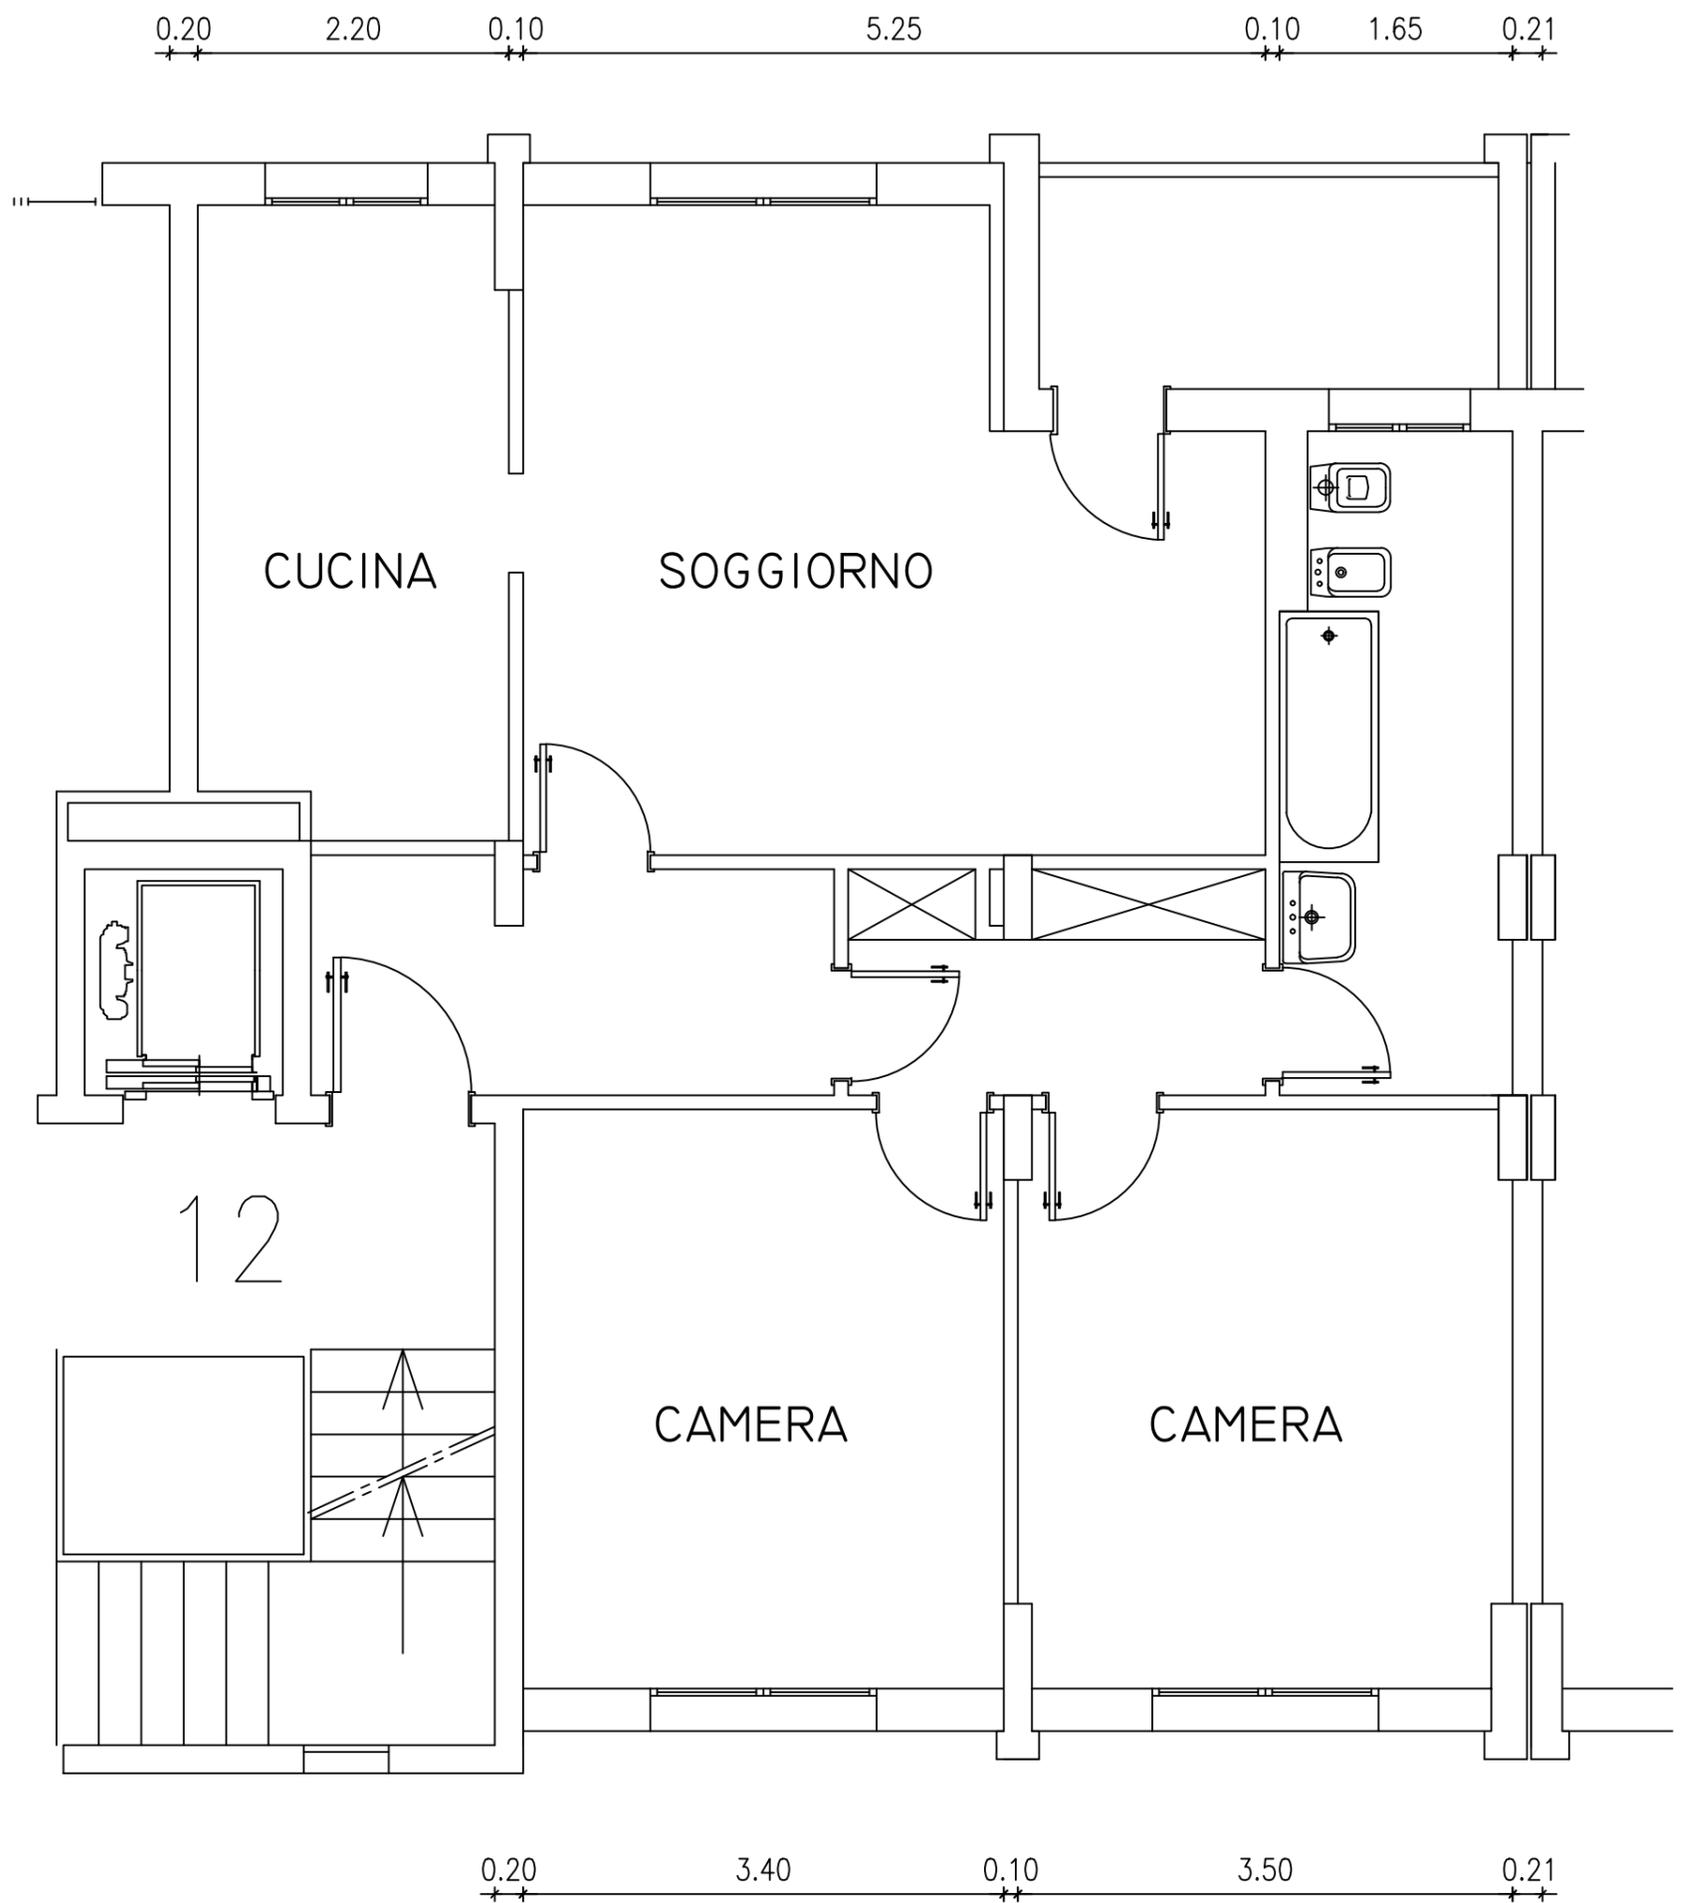

N.B. Planimetria indicativa le quote e il posizionamento impianti possono subire modifiche nel corso dei lavori